



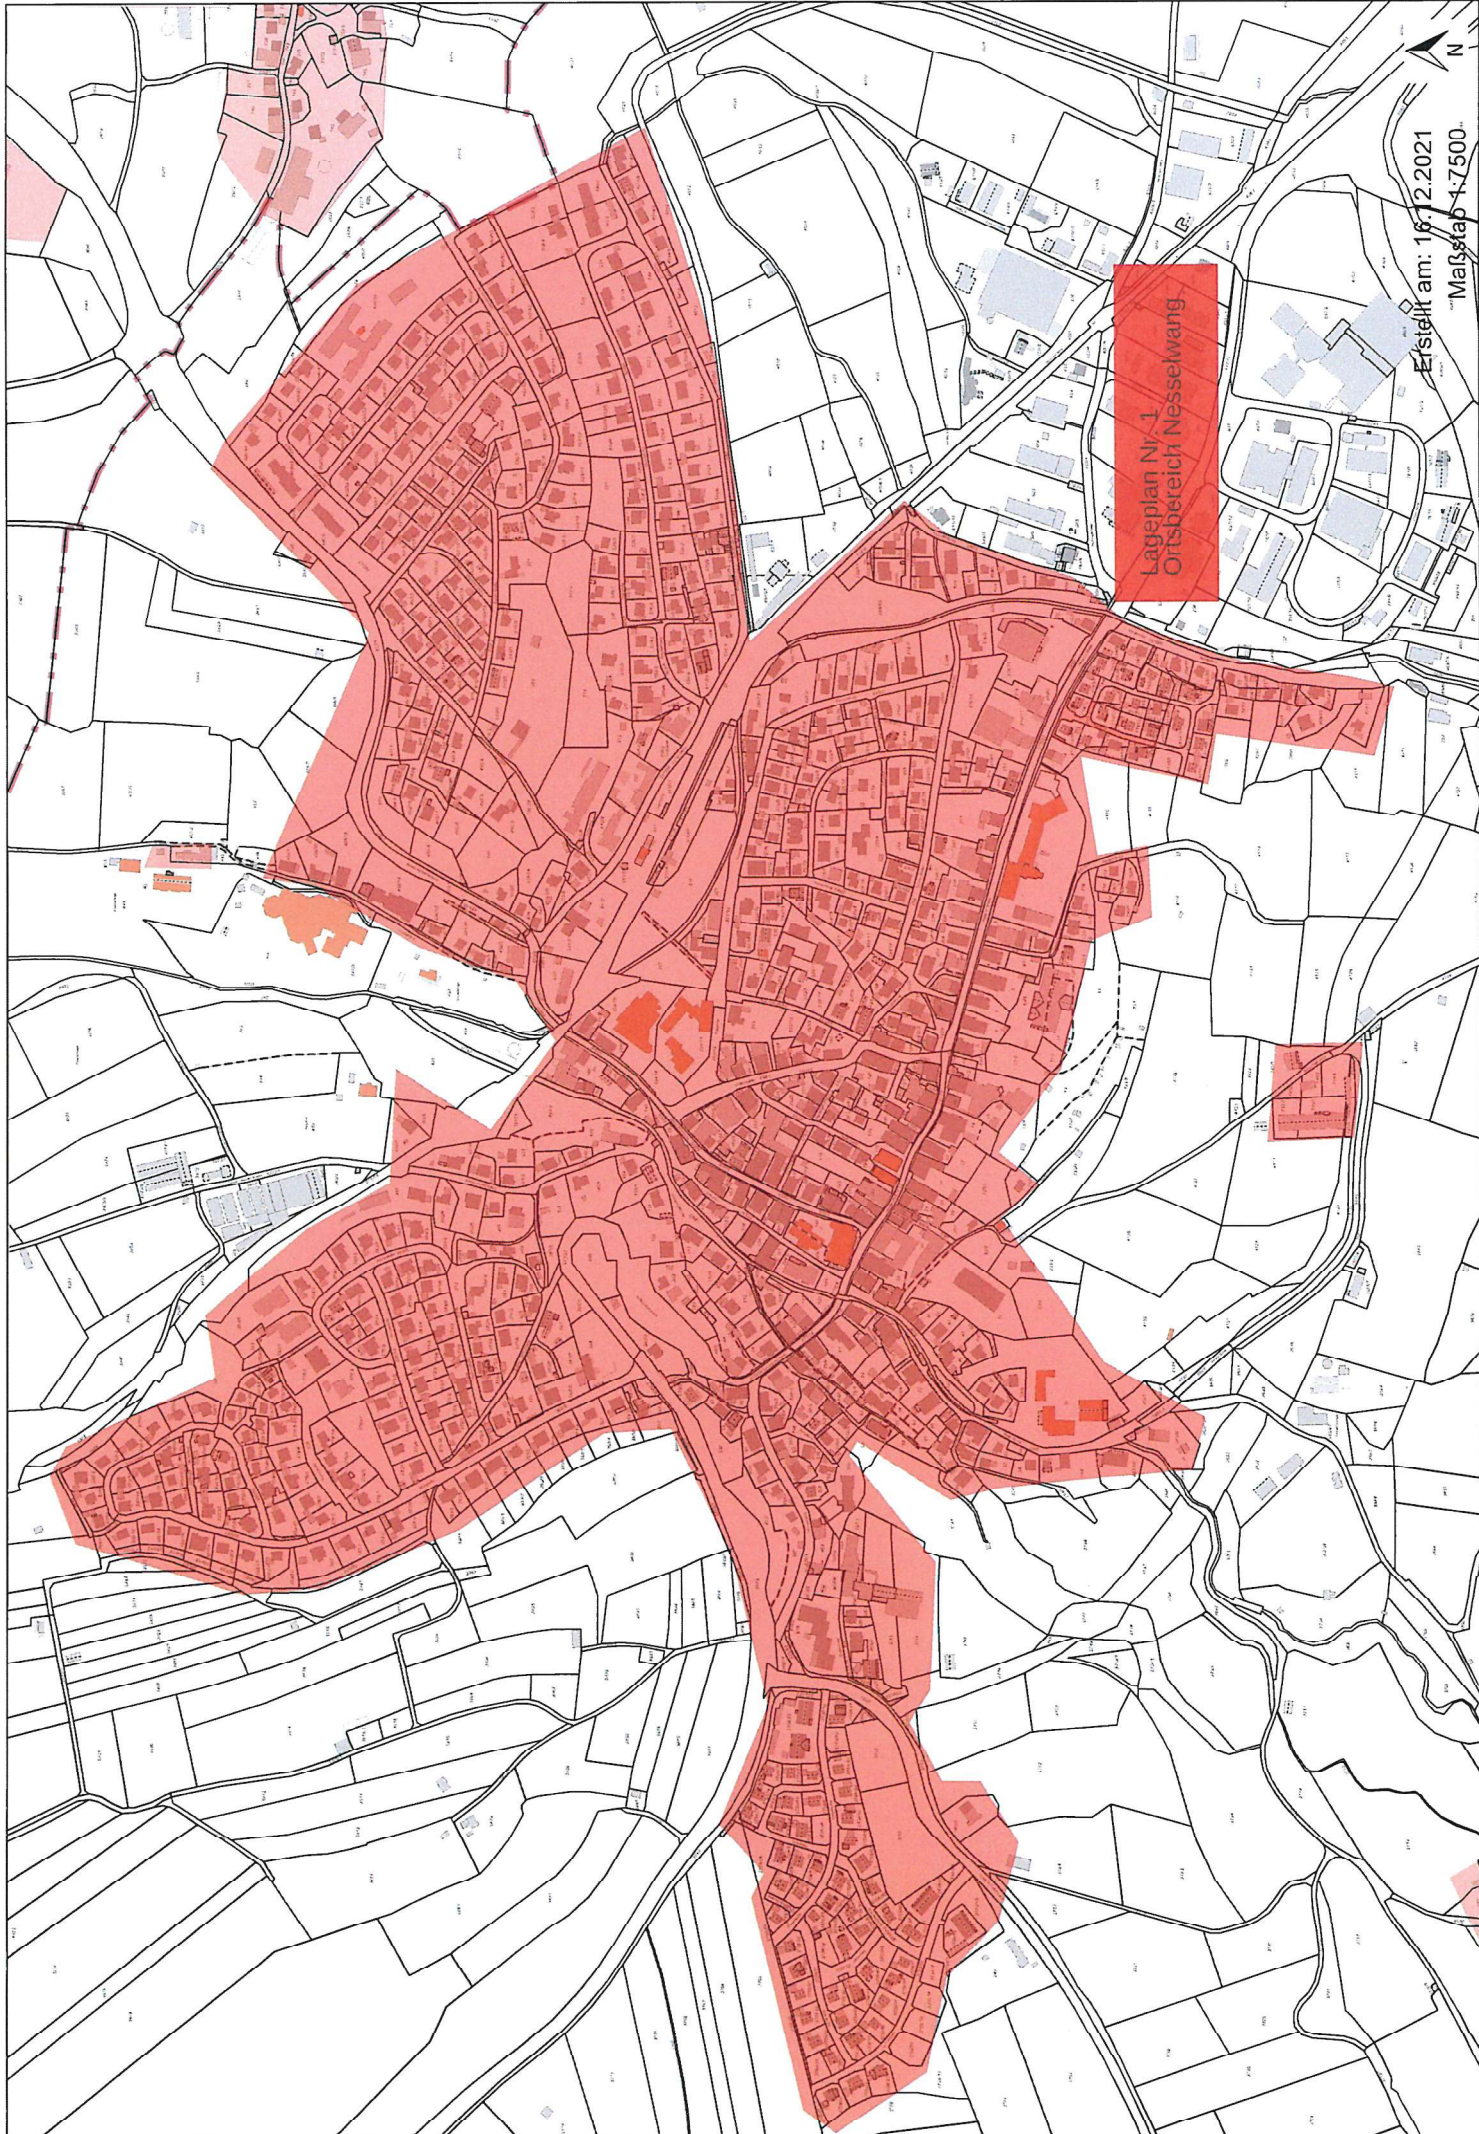


Lageplan Nr. 1
Ortsbereich Nesselwang

Erstellt am: 16.12.2021
Maßstab 1:7500

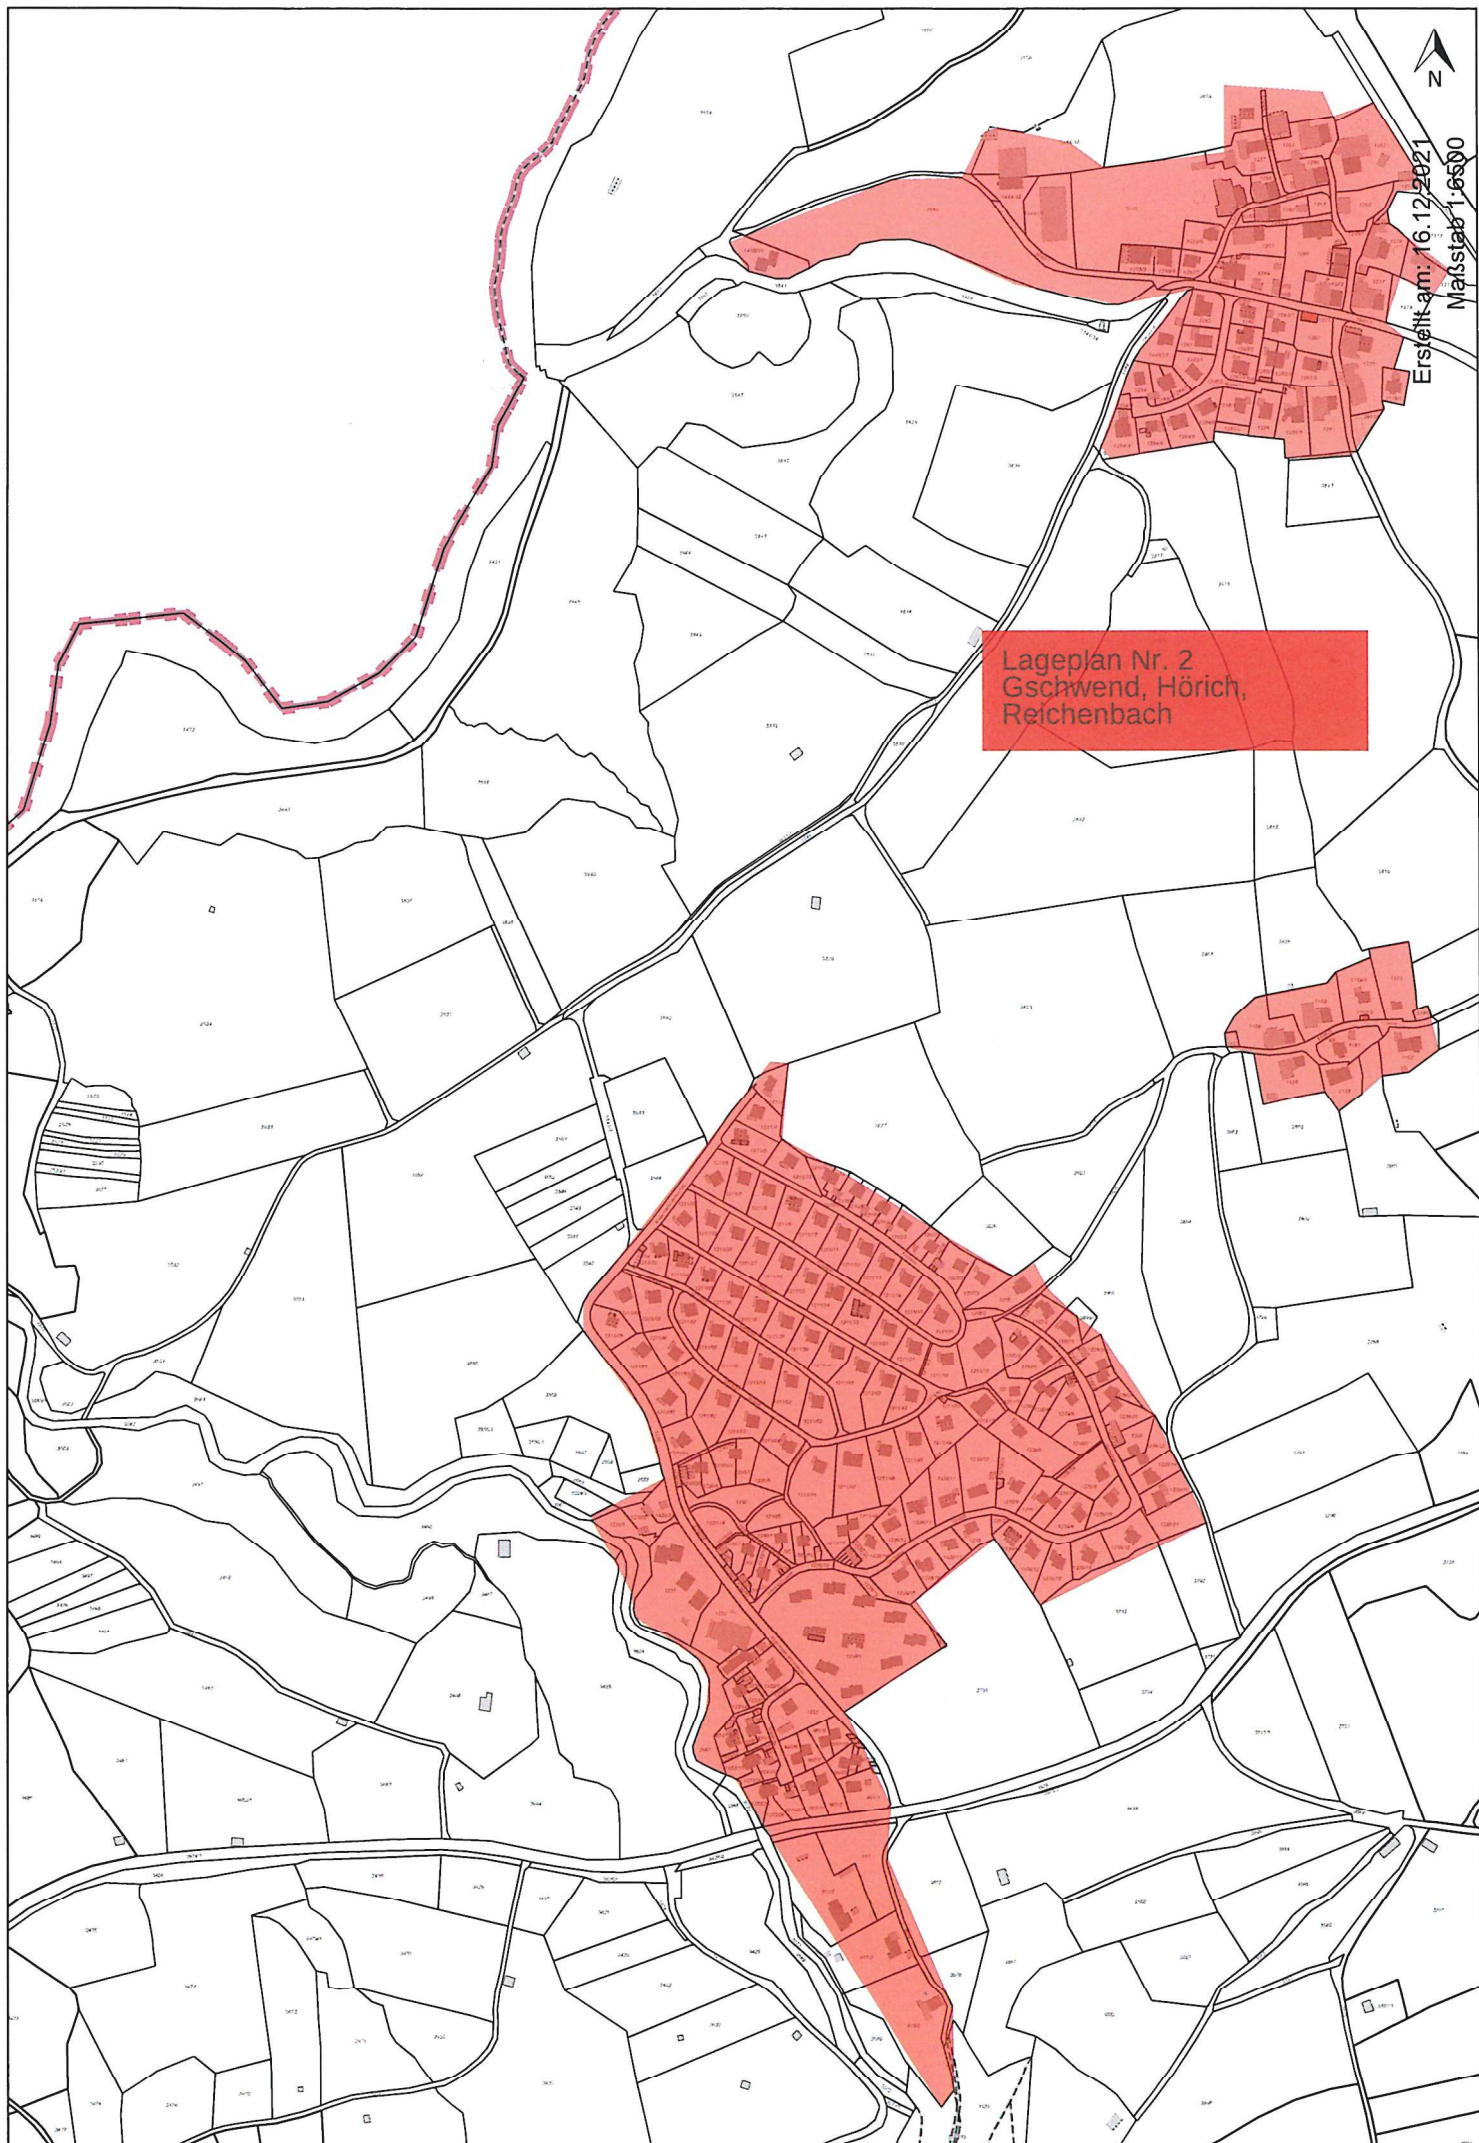

Lageplan Nr. 2
Gschwend, Hörich,
Reichenbach


Erstellt am: 16.12.2021
Maßstab 1:6000

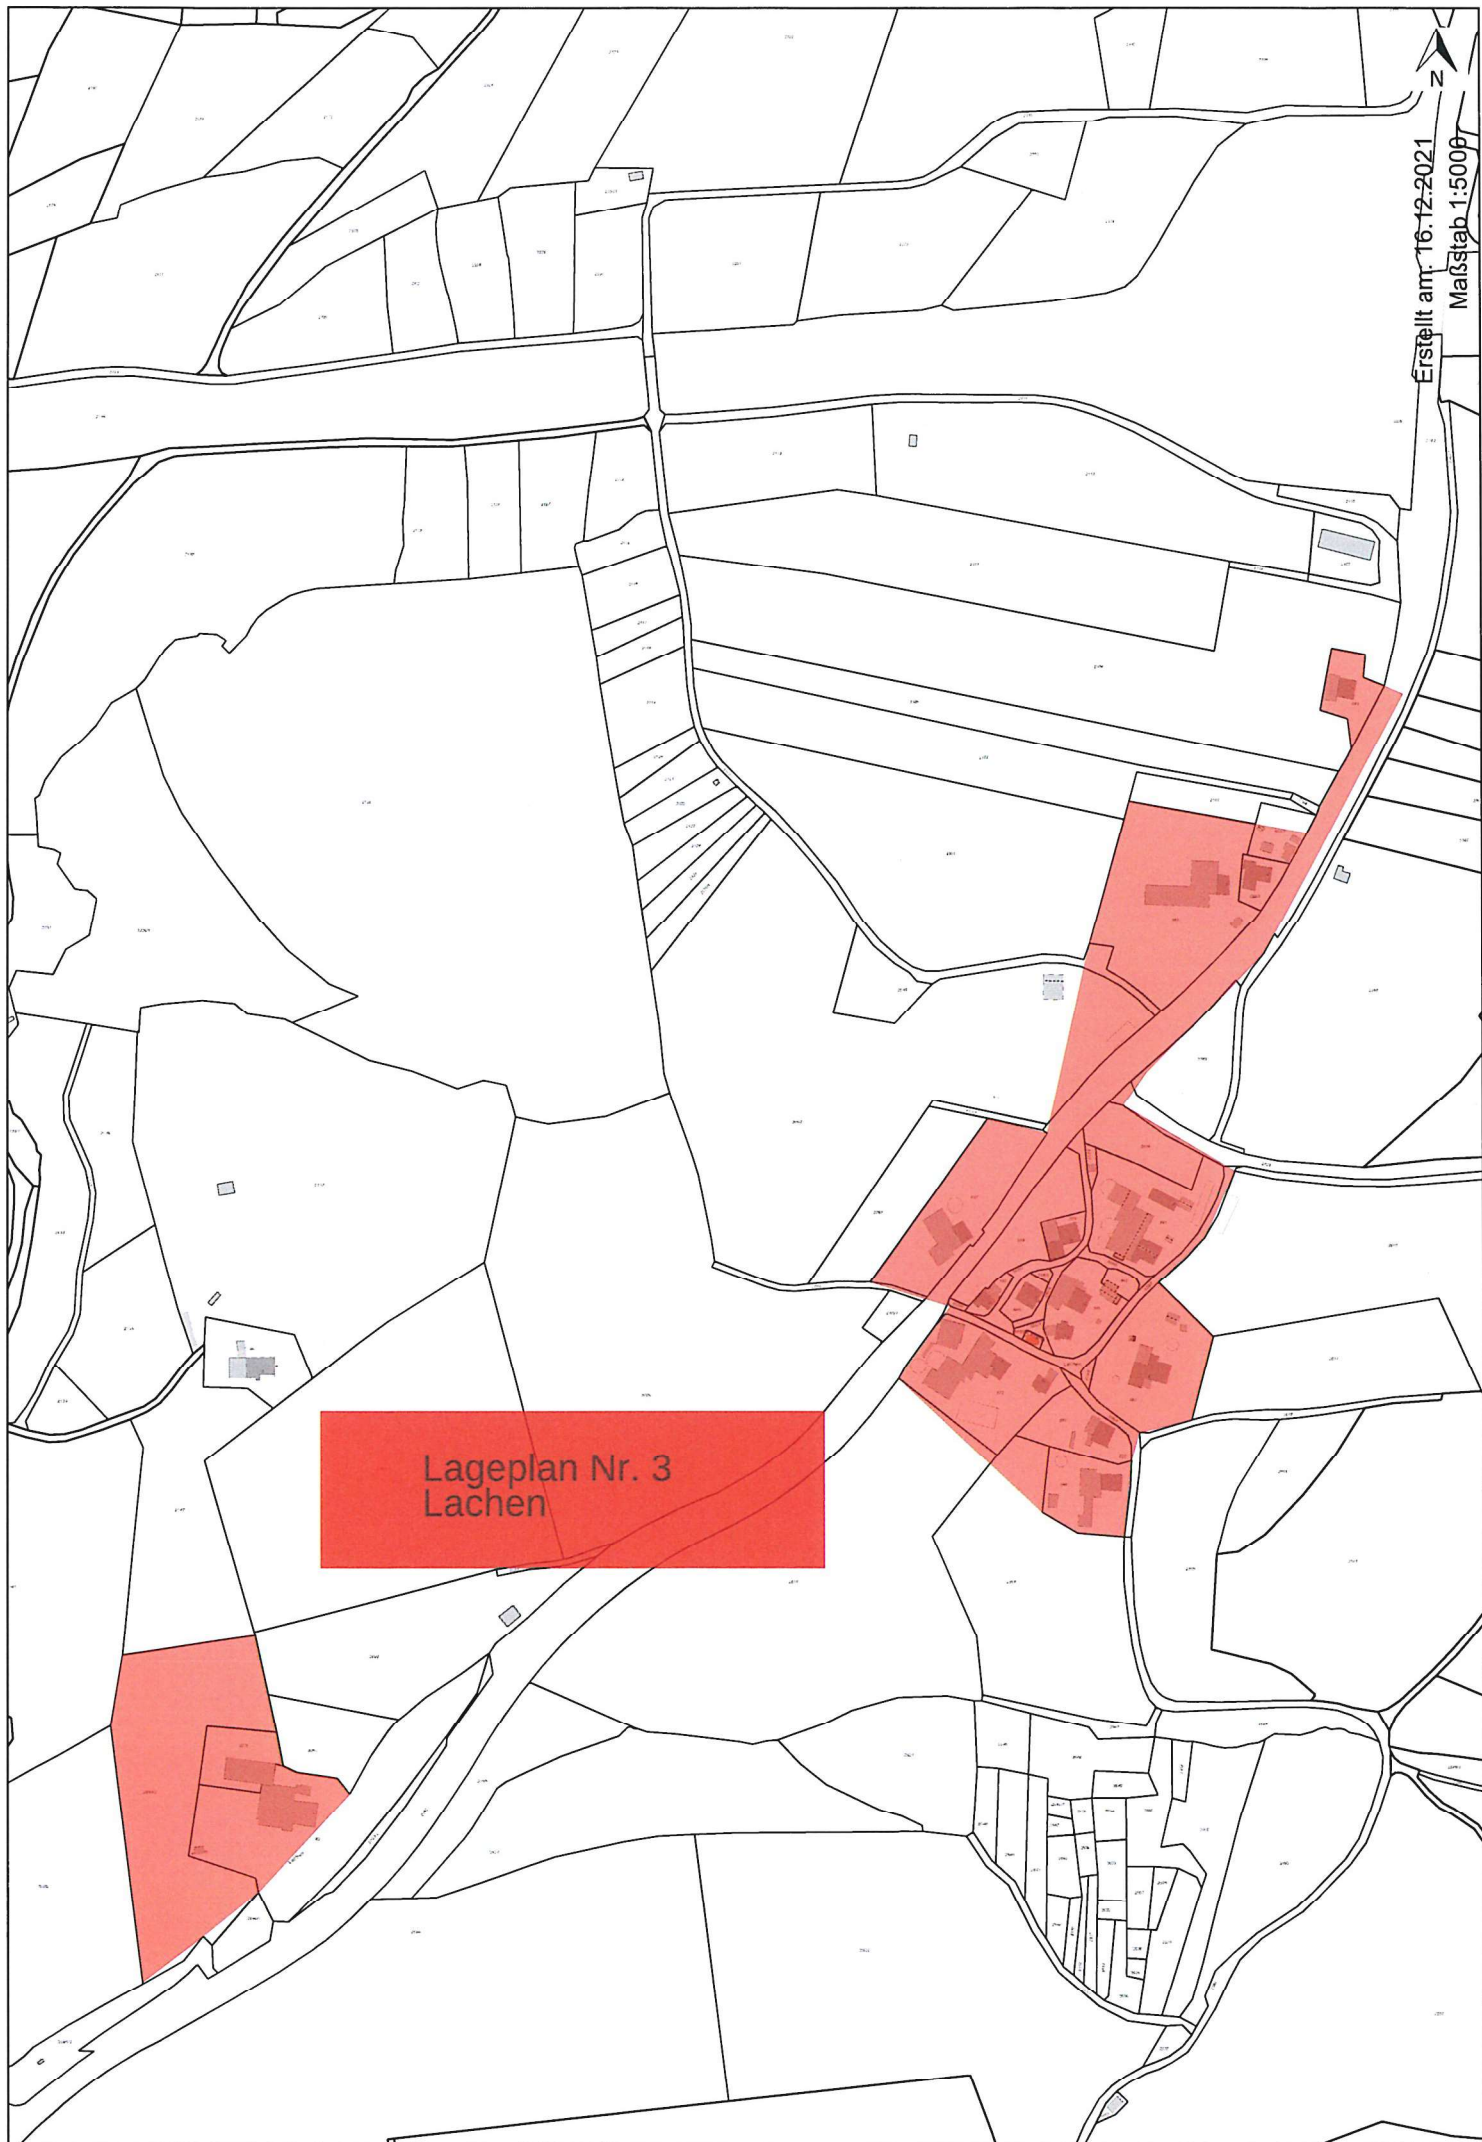


Lageplan Nr. 3
Lachen

Erstellt am: 16.12.2021

Maßstab 1:5000

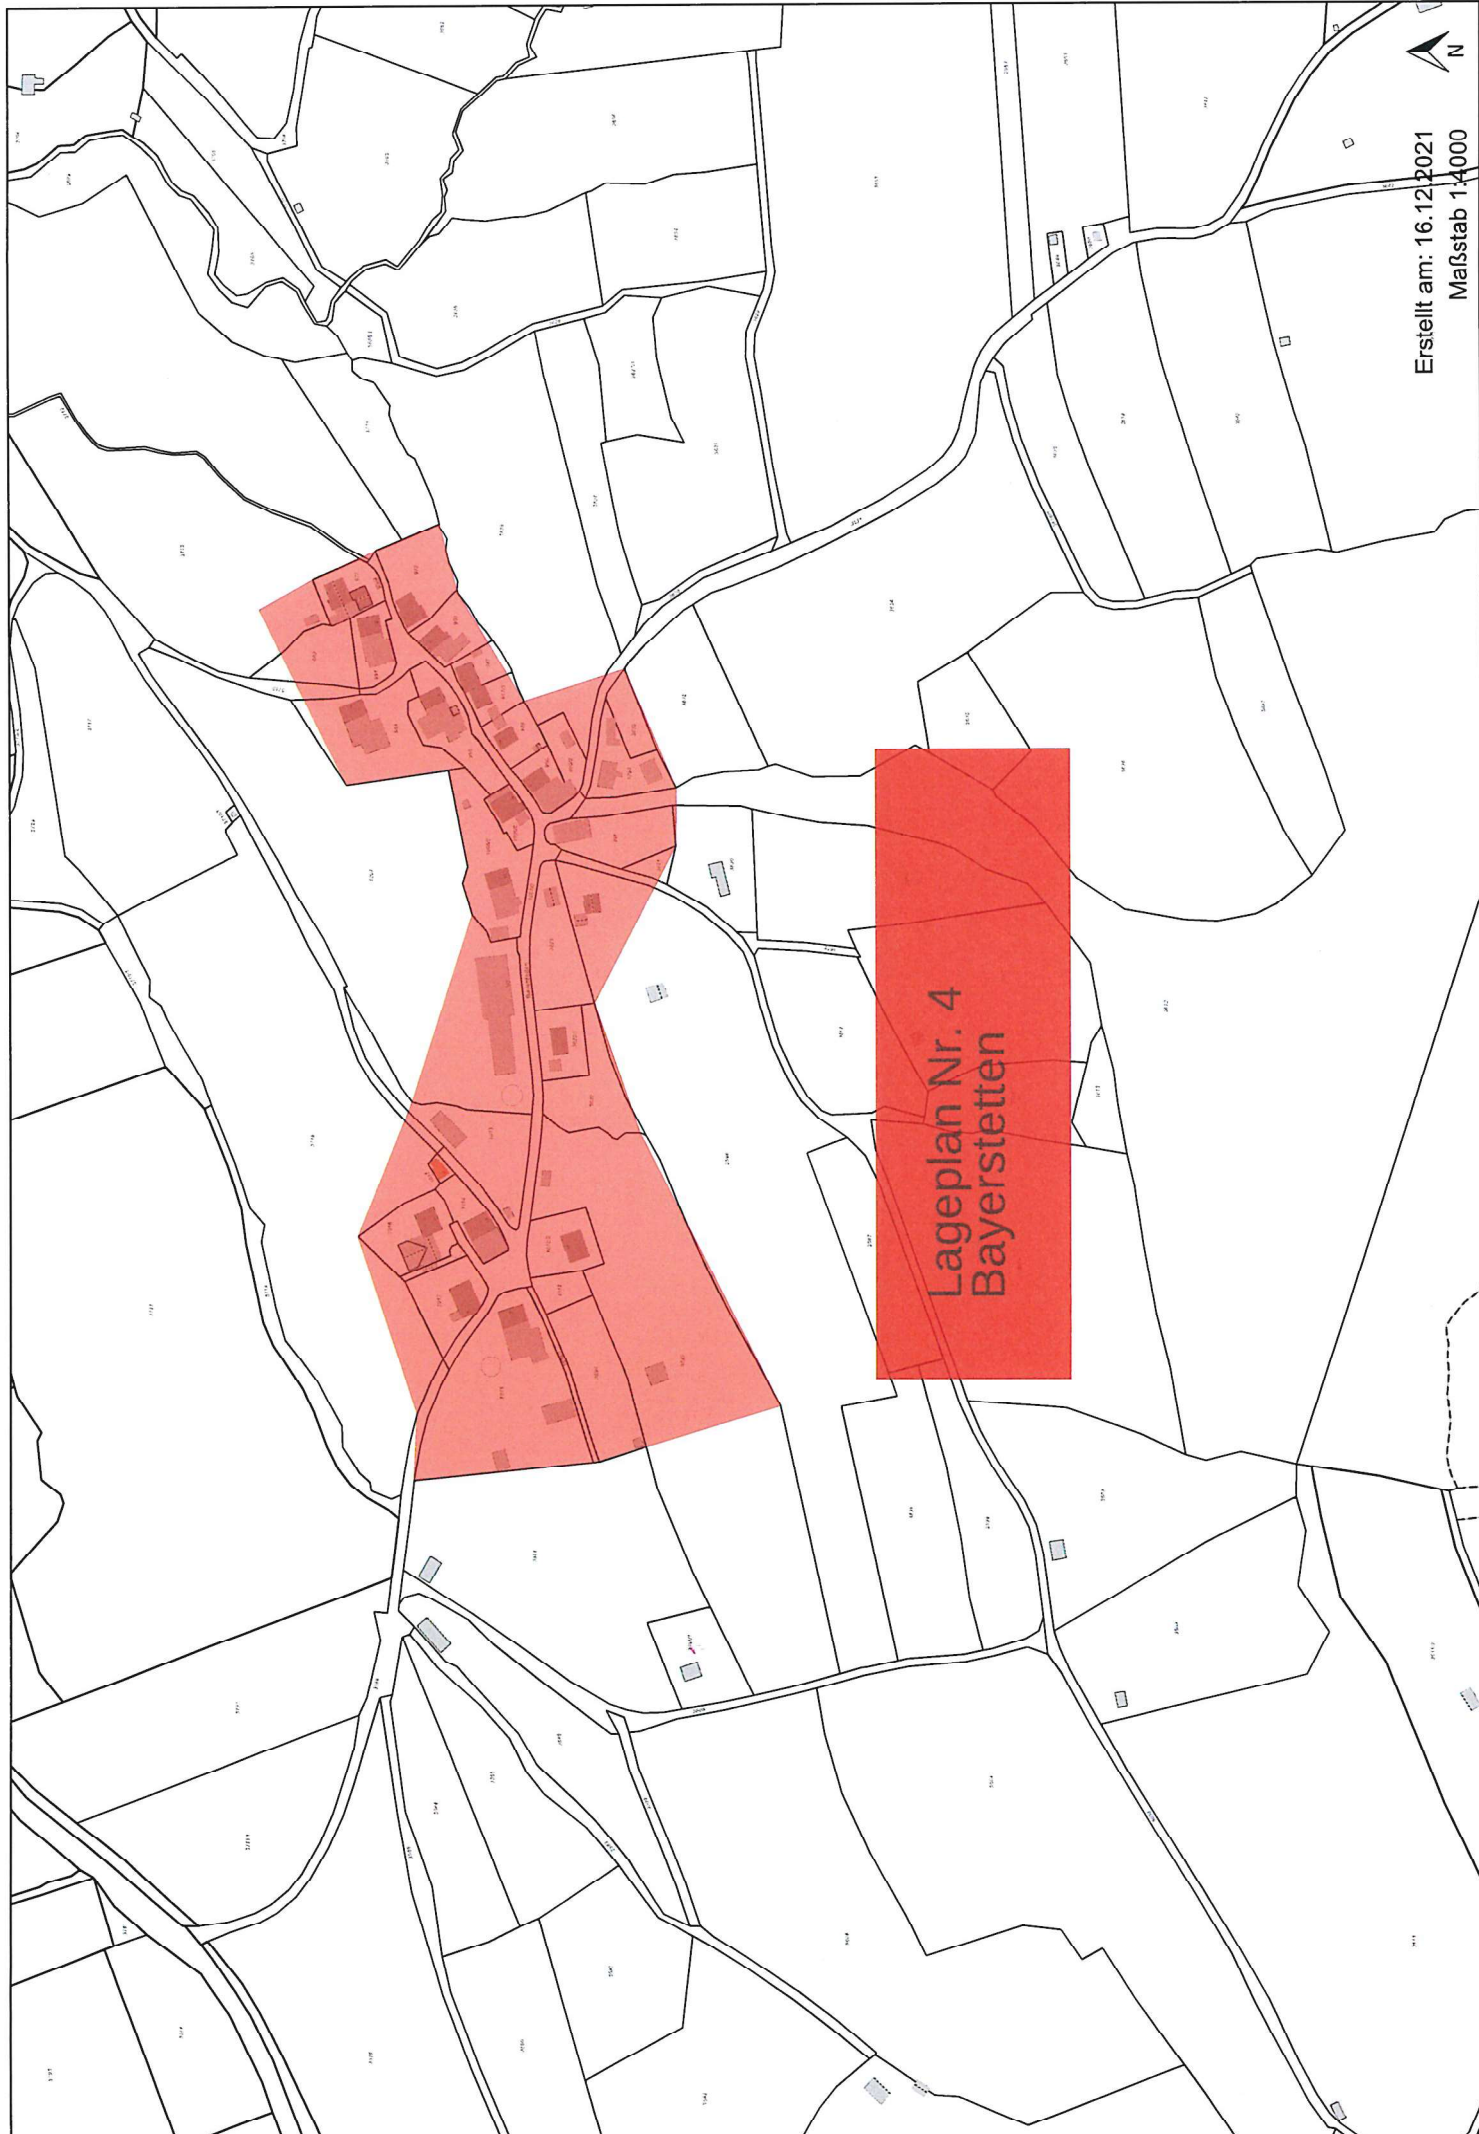


Erstellt am: 16.12.2021
Maßstab 1:4000

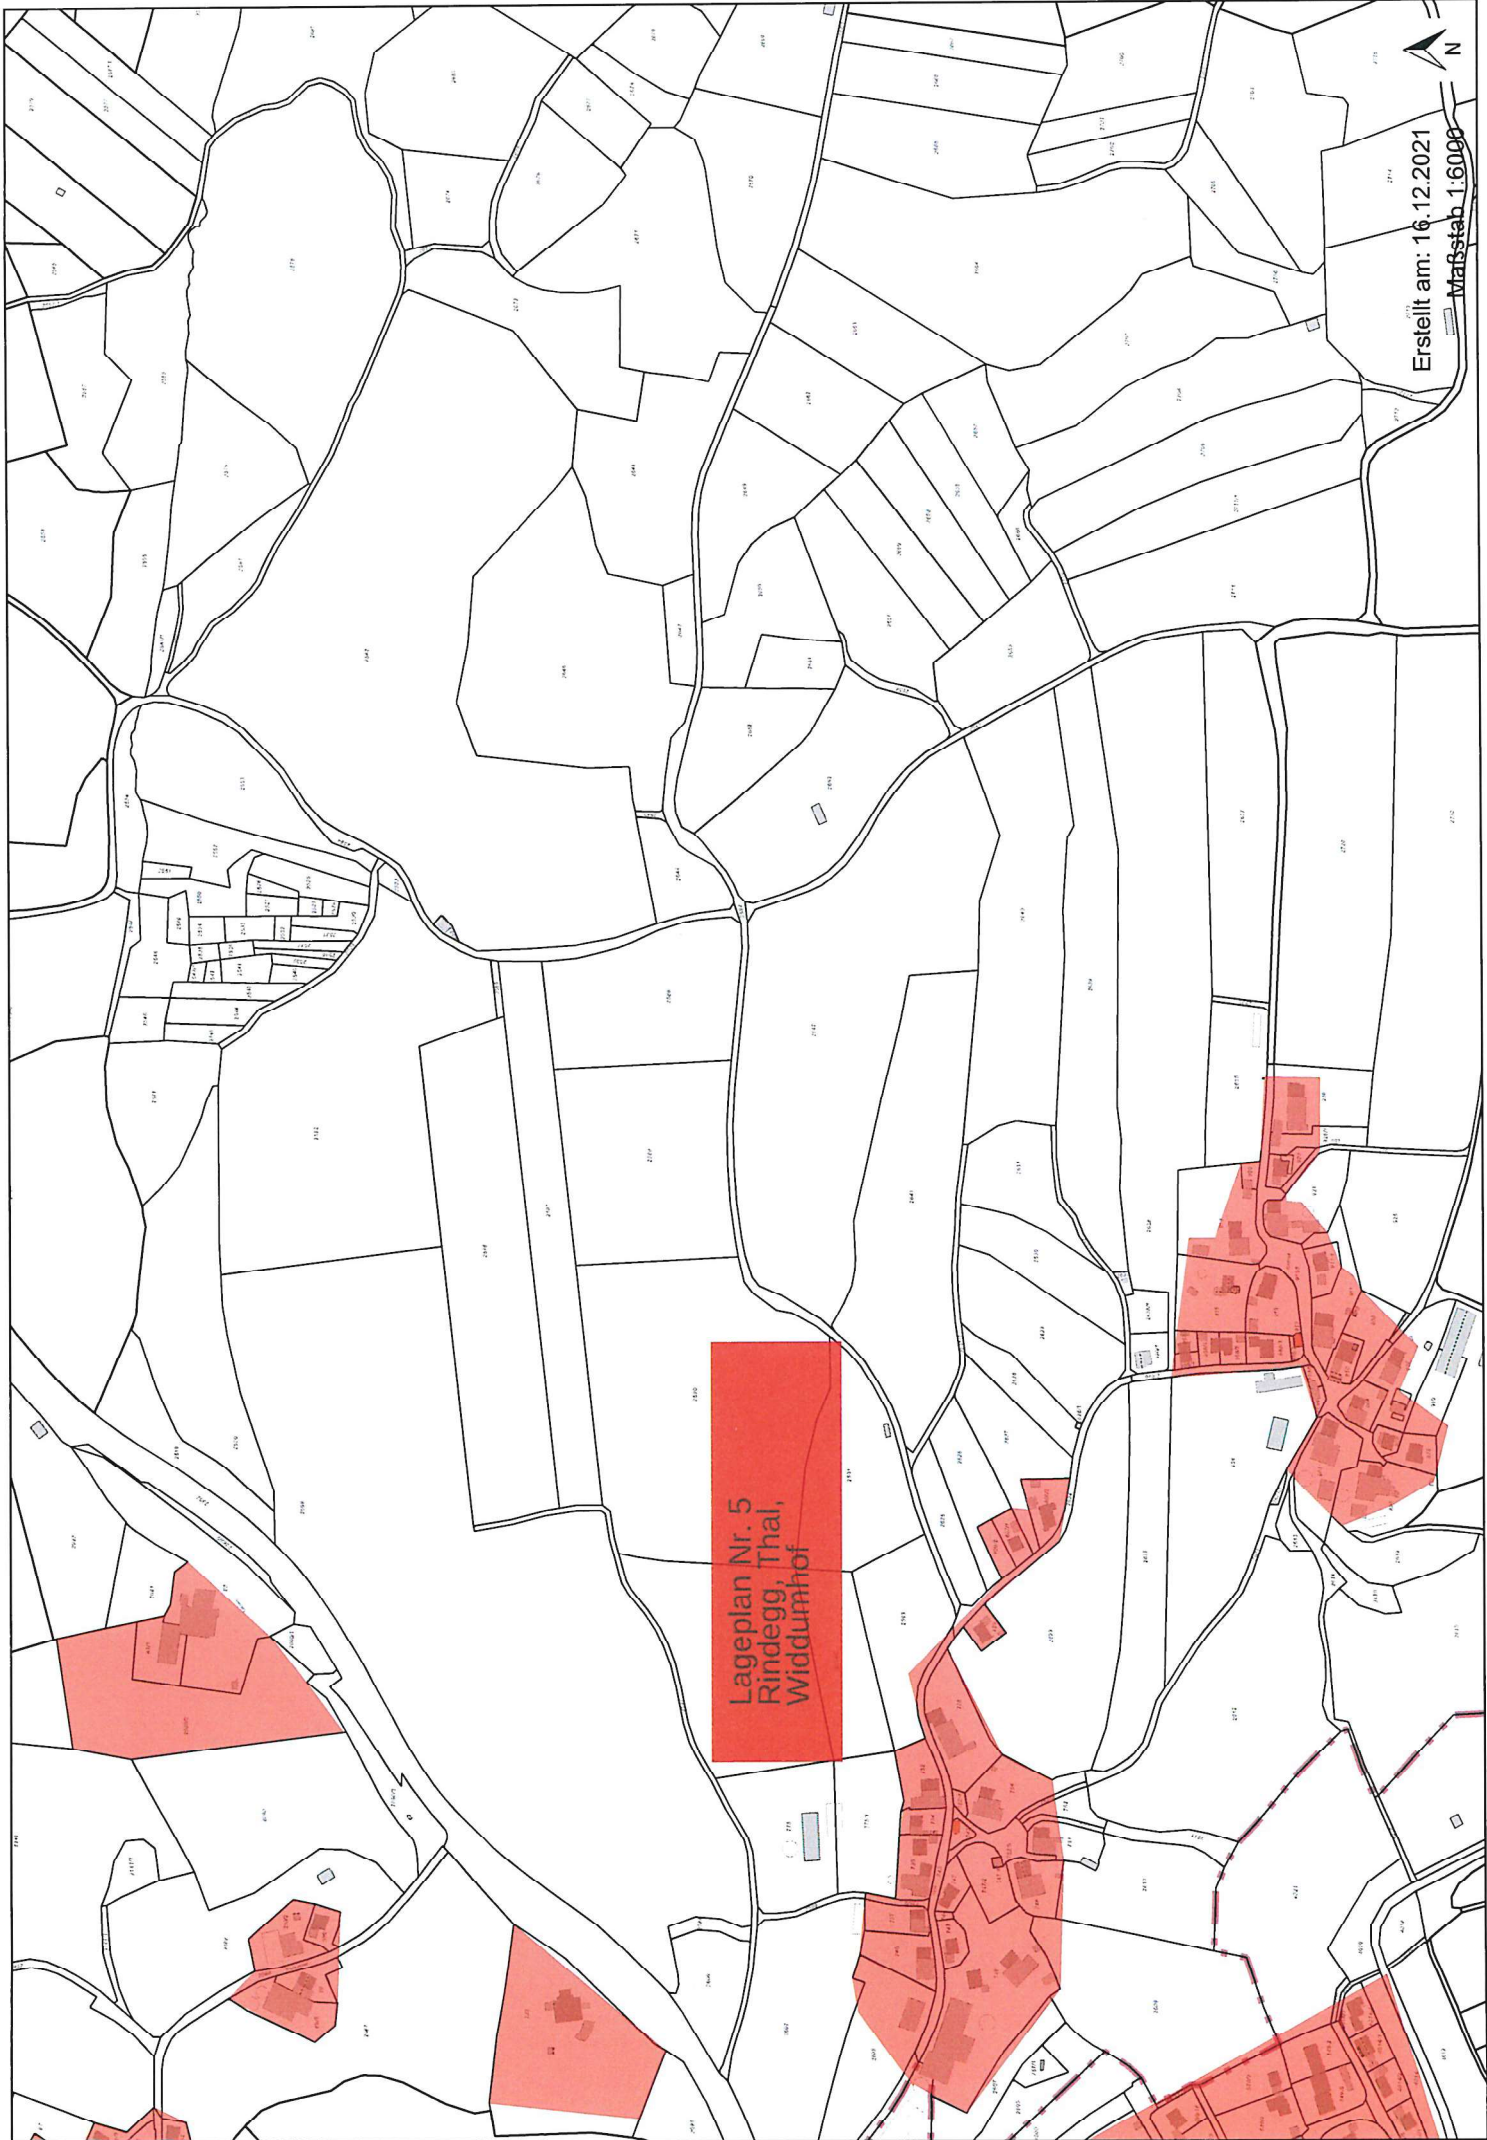

Lageplan Nr. 5
Rindegg, Thal,
Widdumhof


Erstellt am: 16.12.2021
Maßstab 1:6000



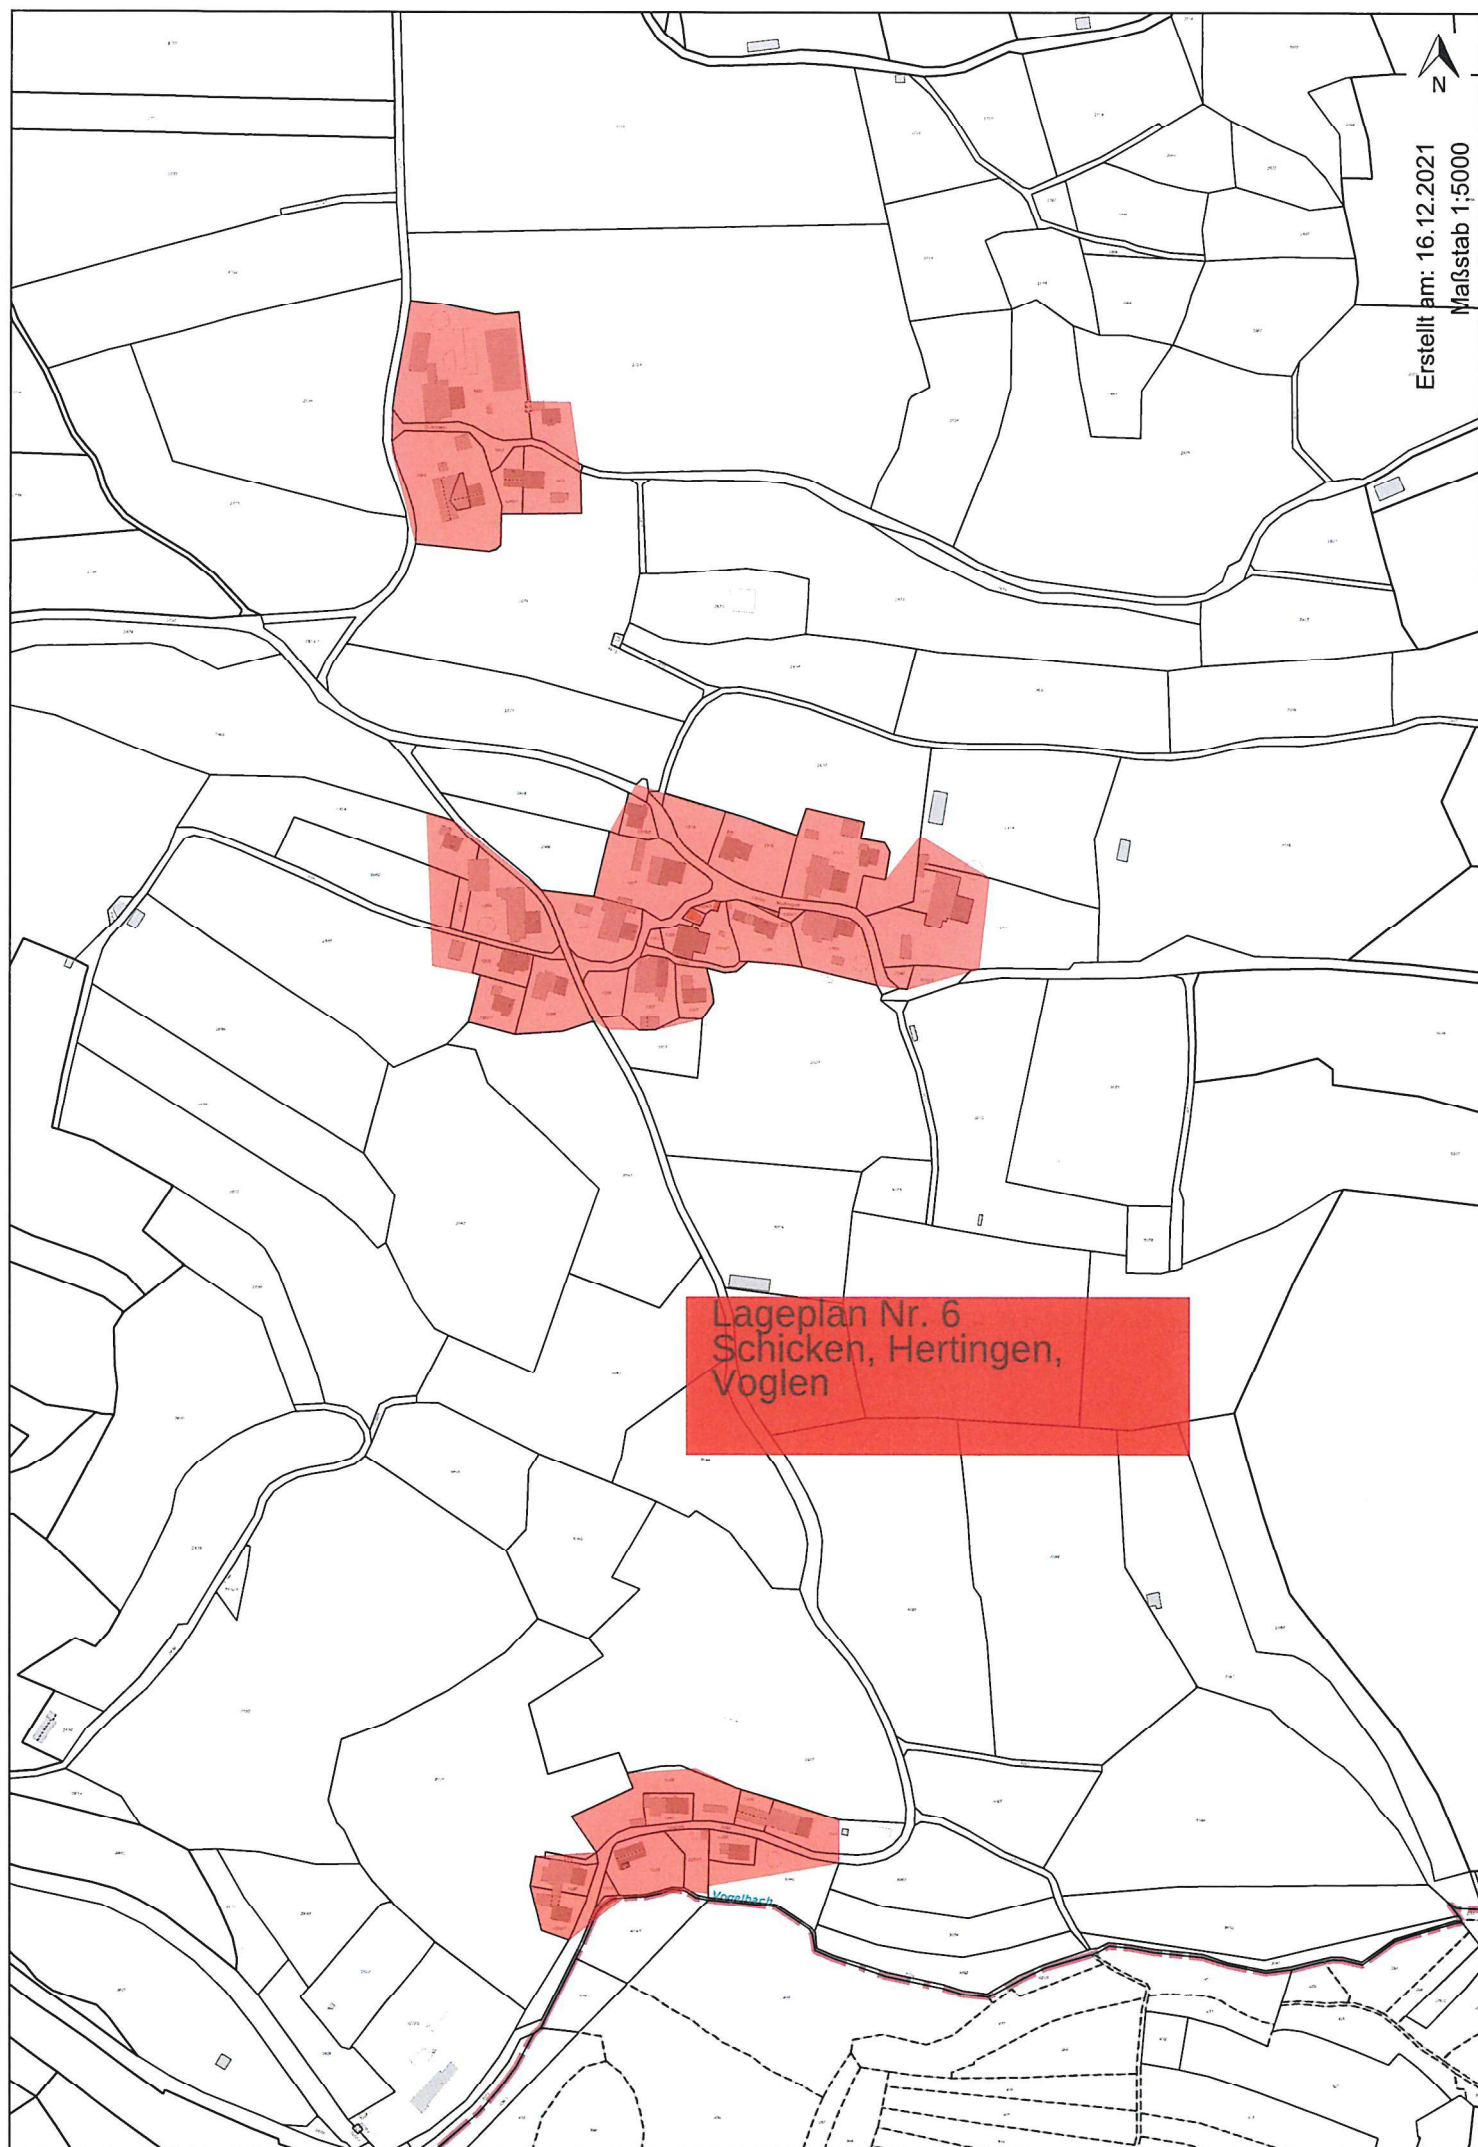


Lageplan Nr. 6
Schicken, Hertingen,
Voglen

Vogelbach

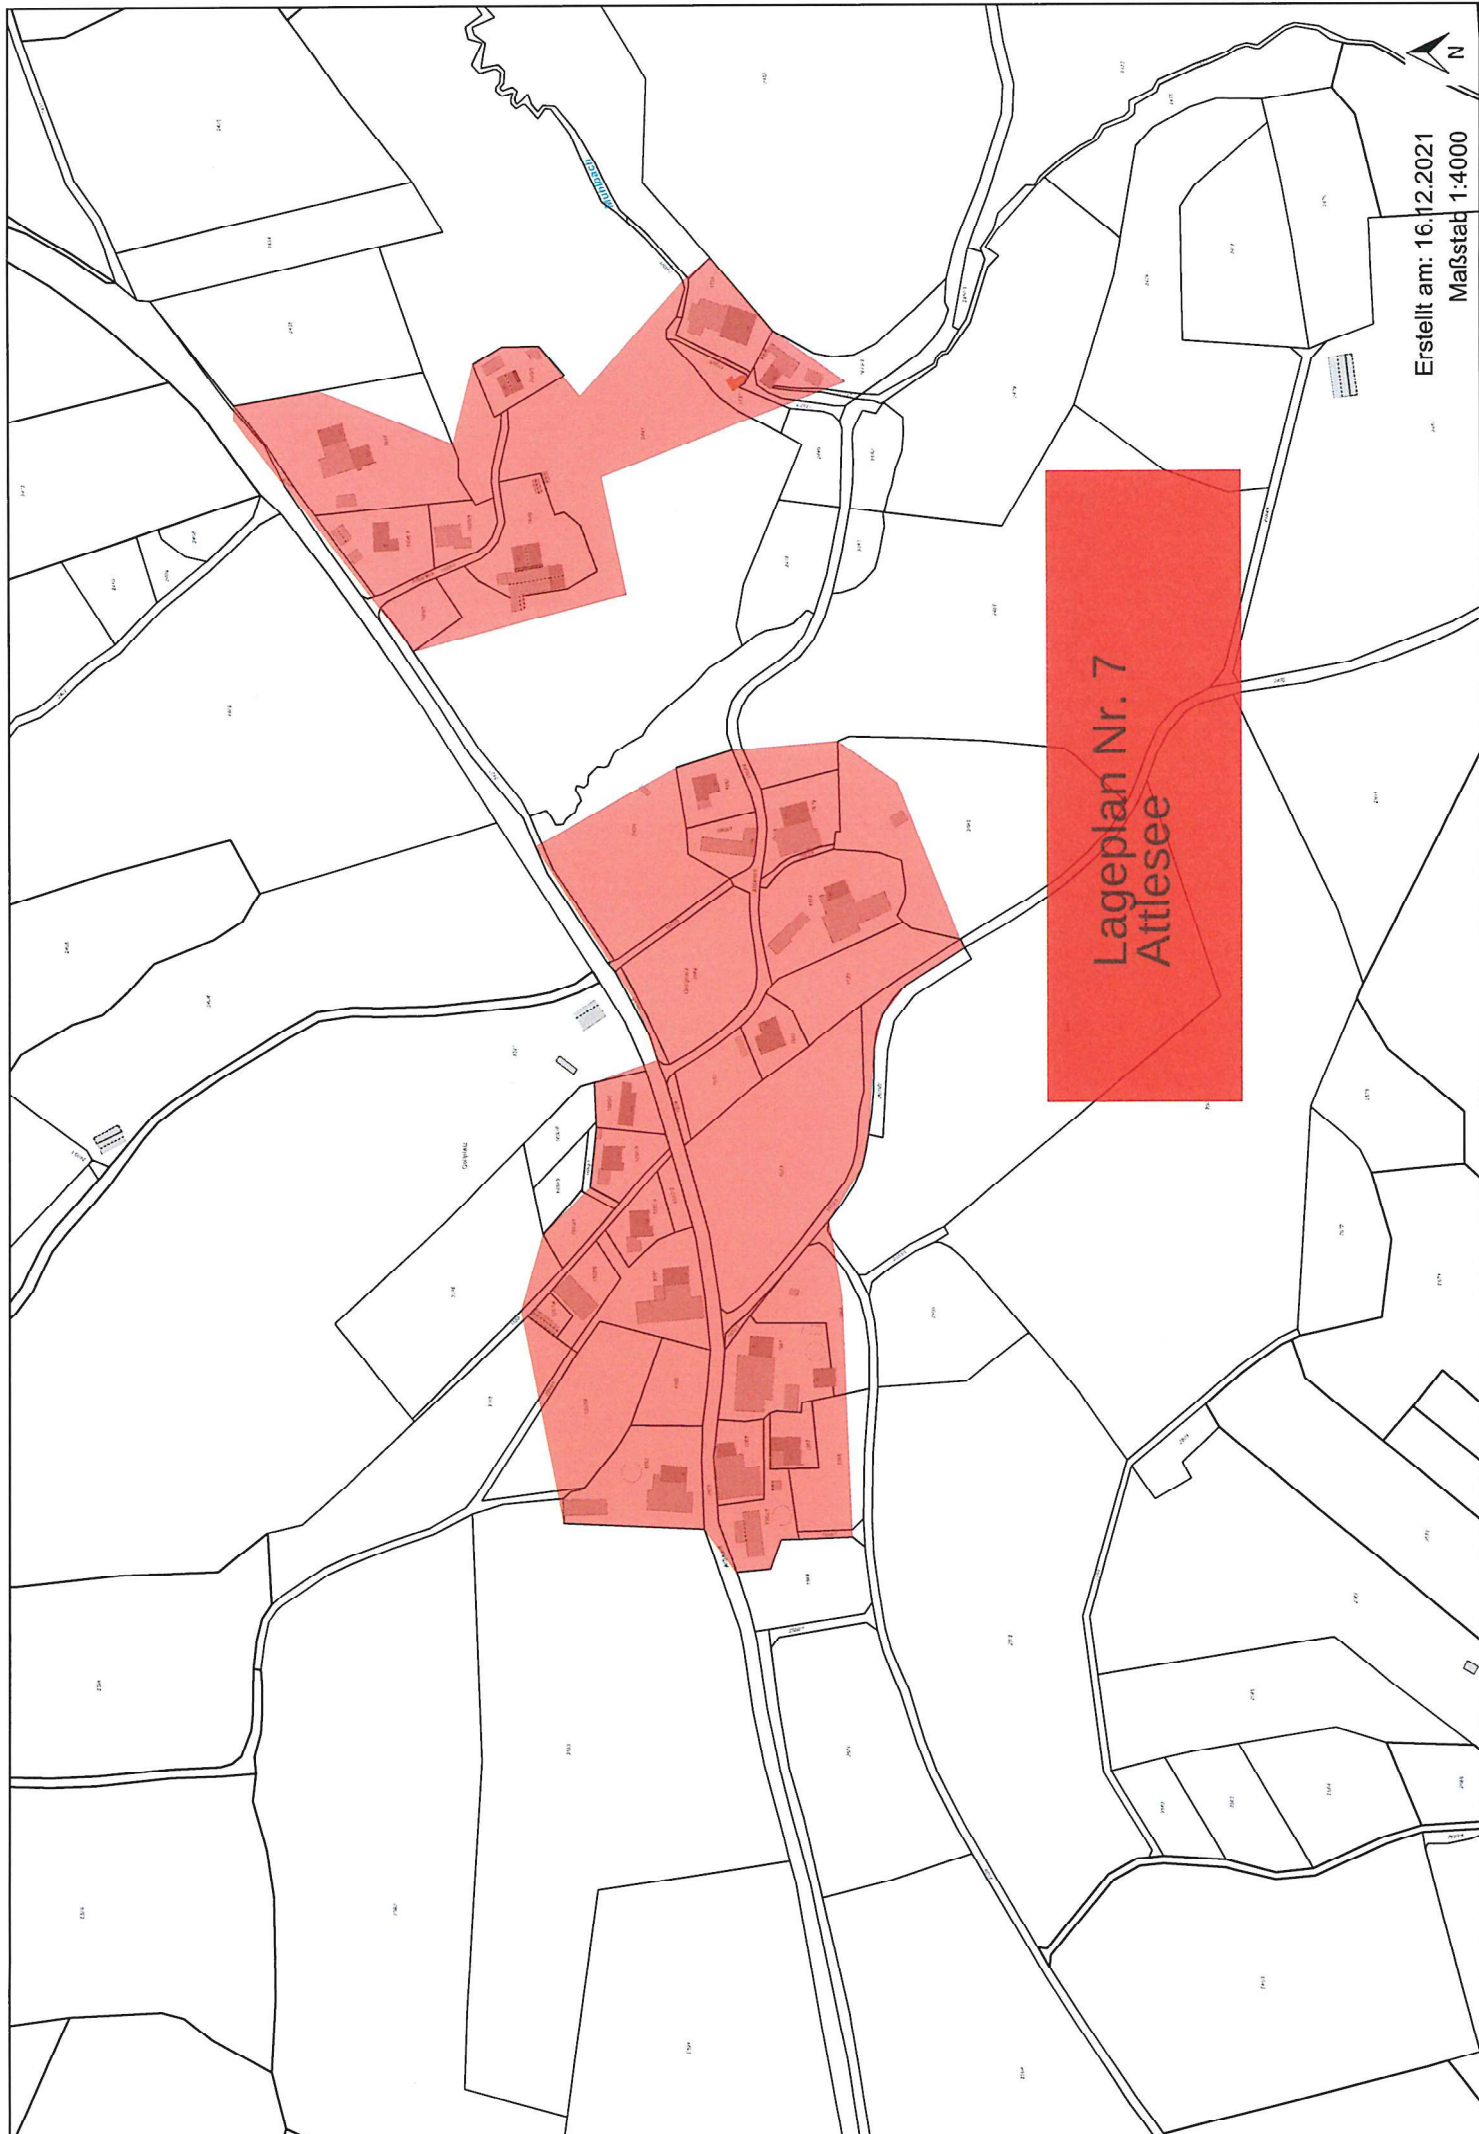


Lageplan Nr. 7
Attlesee

Erstellt am: 16.12.2021
Maßstab 1:4000

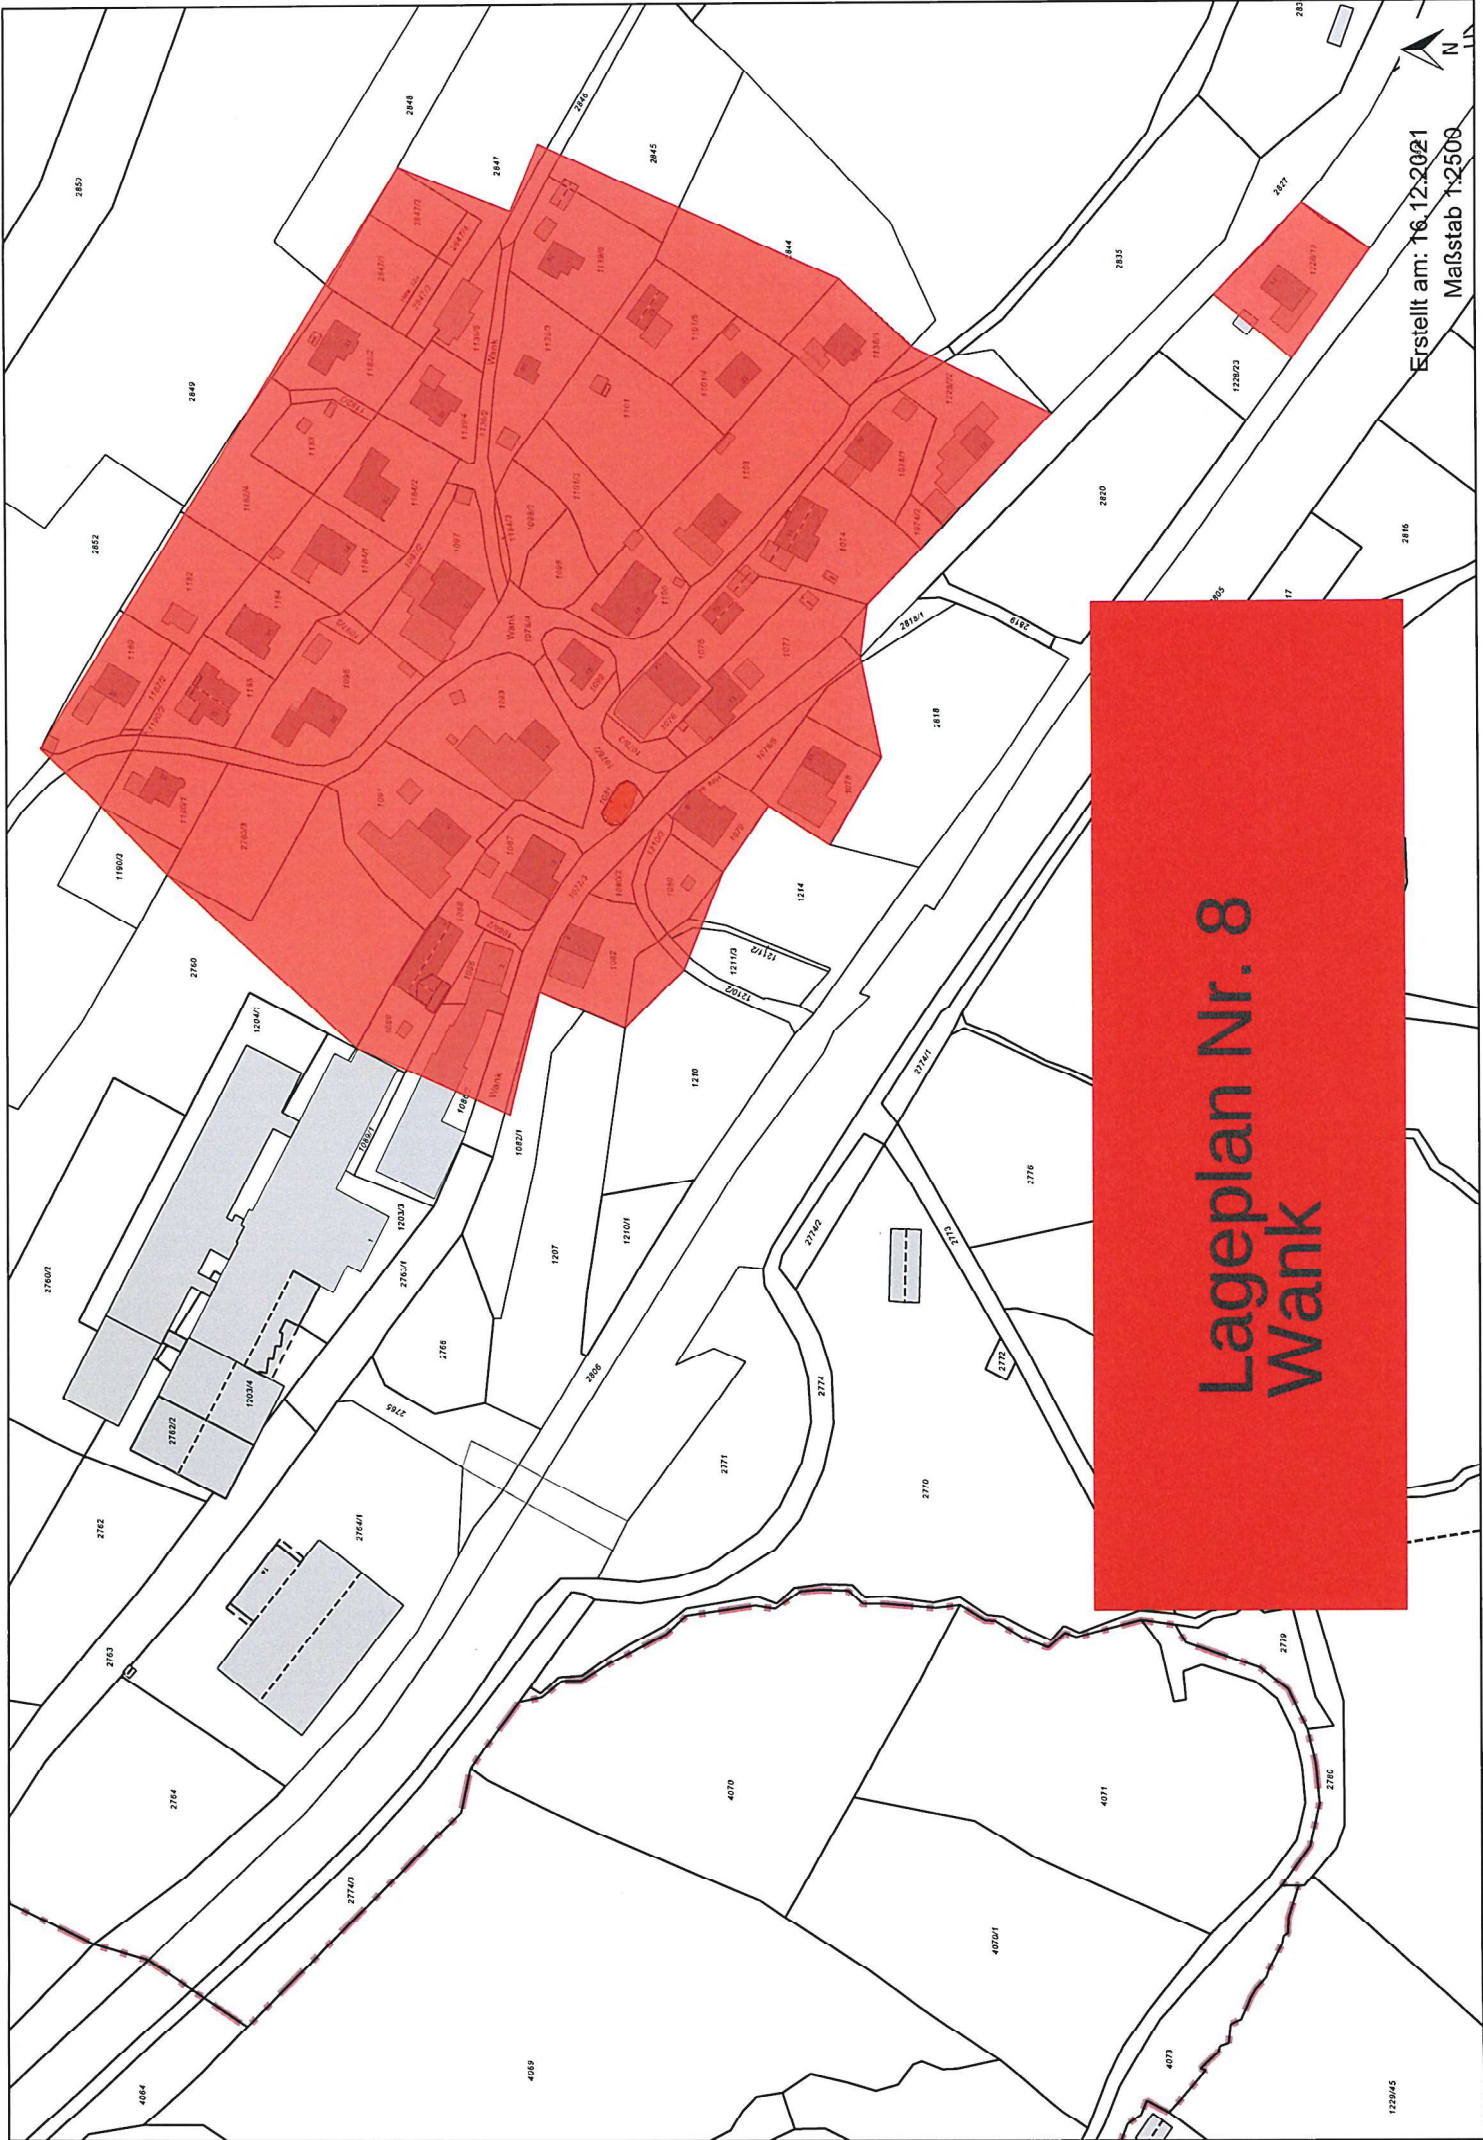

Lageplan Nr. 8 Wank

Erstellt am: 16.12.2021
Maßstab 1:2500

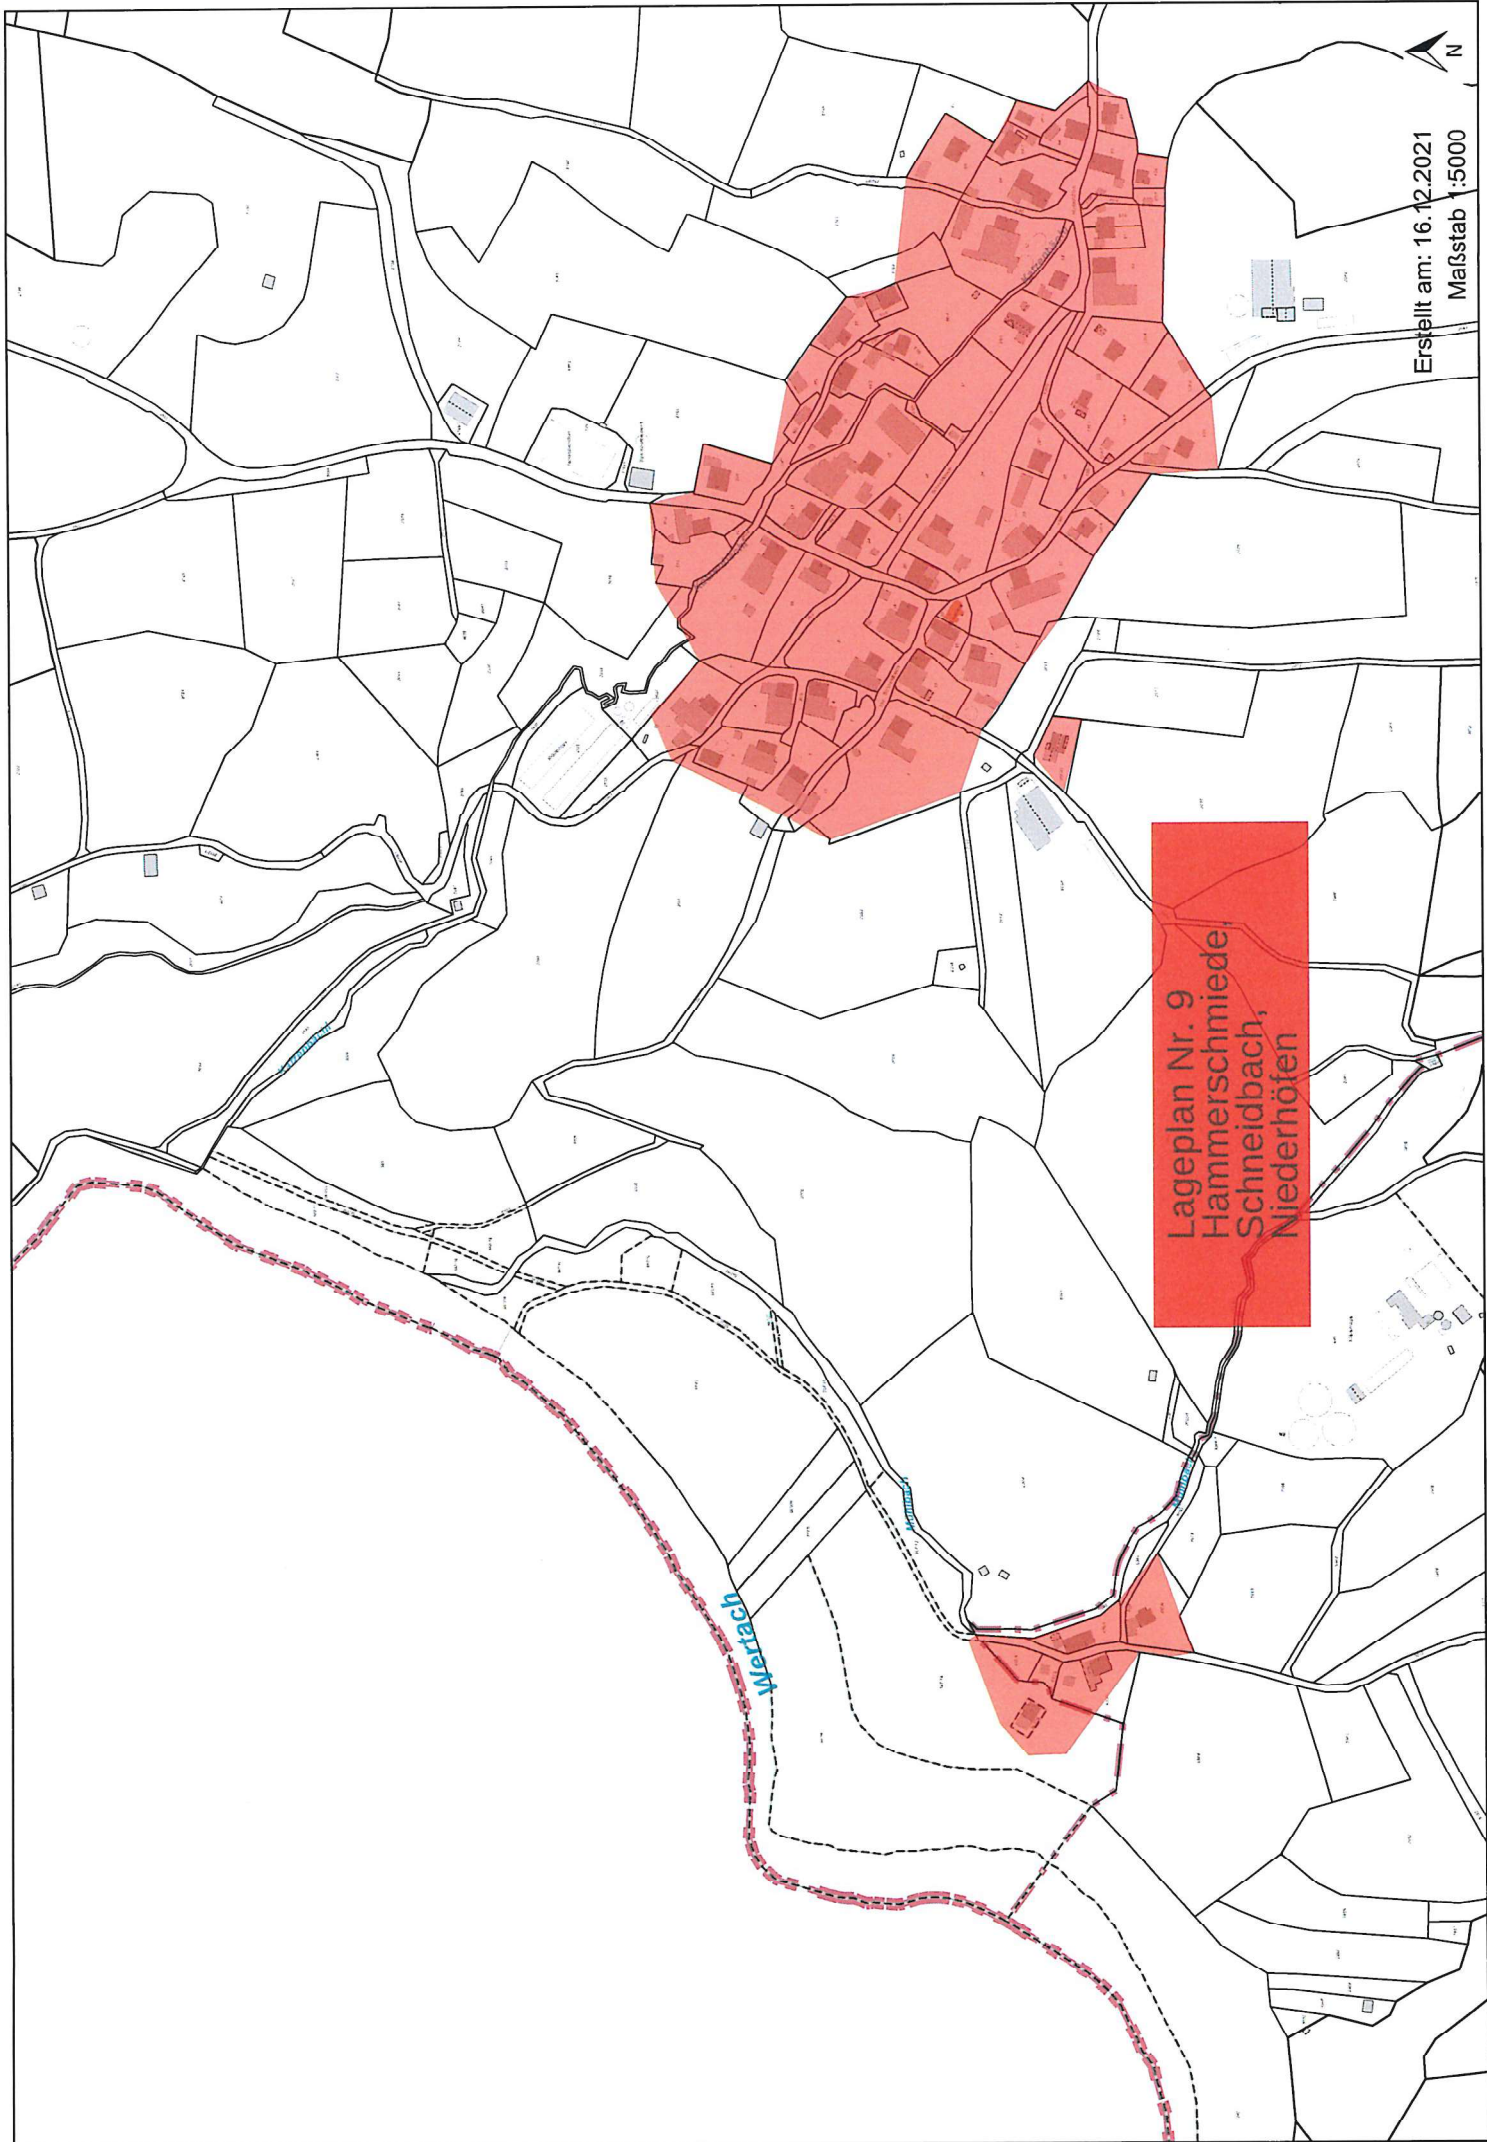

Lageplan Nr. 9
Hammerschmiede,
Schneidbach,
Niederhöfen

Erstellt am: 16.12.2021
Maßstab 1:5000