

751/2

723/4

722/2

13

11/2

11

12/2

12/3

006

08

12

751

724

721

Auf der Dürre

747

747

Wasser-
reserve

748

745

746

726/3

747/1

1,50 1,50

745/1
10

726/2

N

744

HOTEL
GR 1.250 m²
WH 924,50 m ü. NN
FH 927,000 m ü. NN
SD
DN 16-25°

757

757

10

Parkplatz

Parkplatz

An der Riese

741

740

742

742/3

740/4


736

Auf der Dürre

20

M 1: 500

0 10 20 30 40 50 60 70 80 90 100m

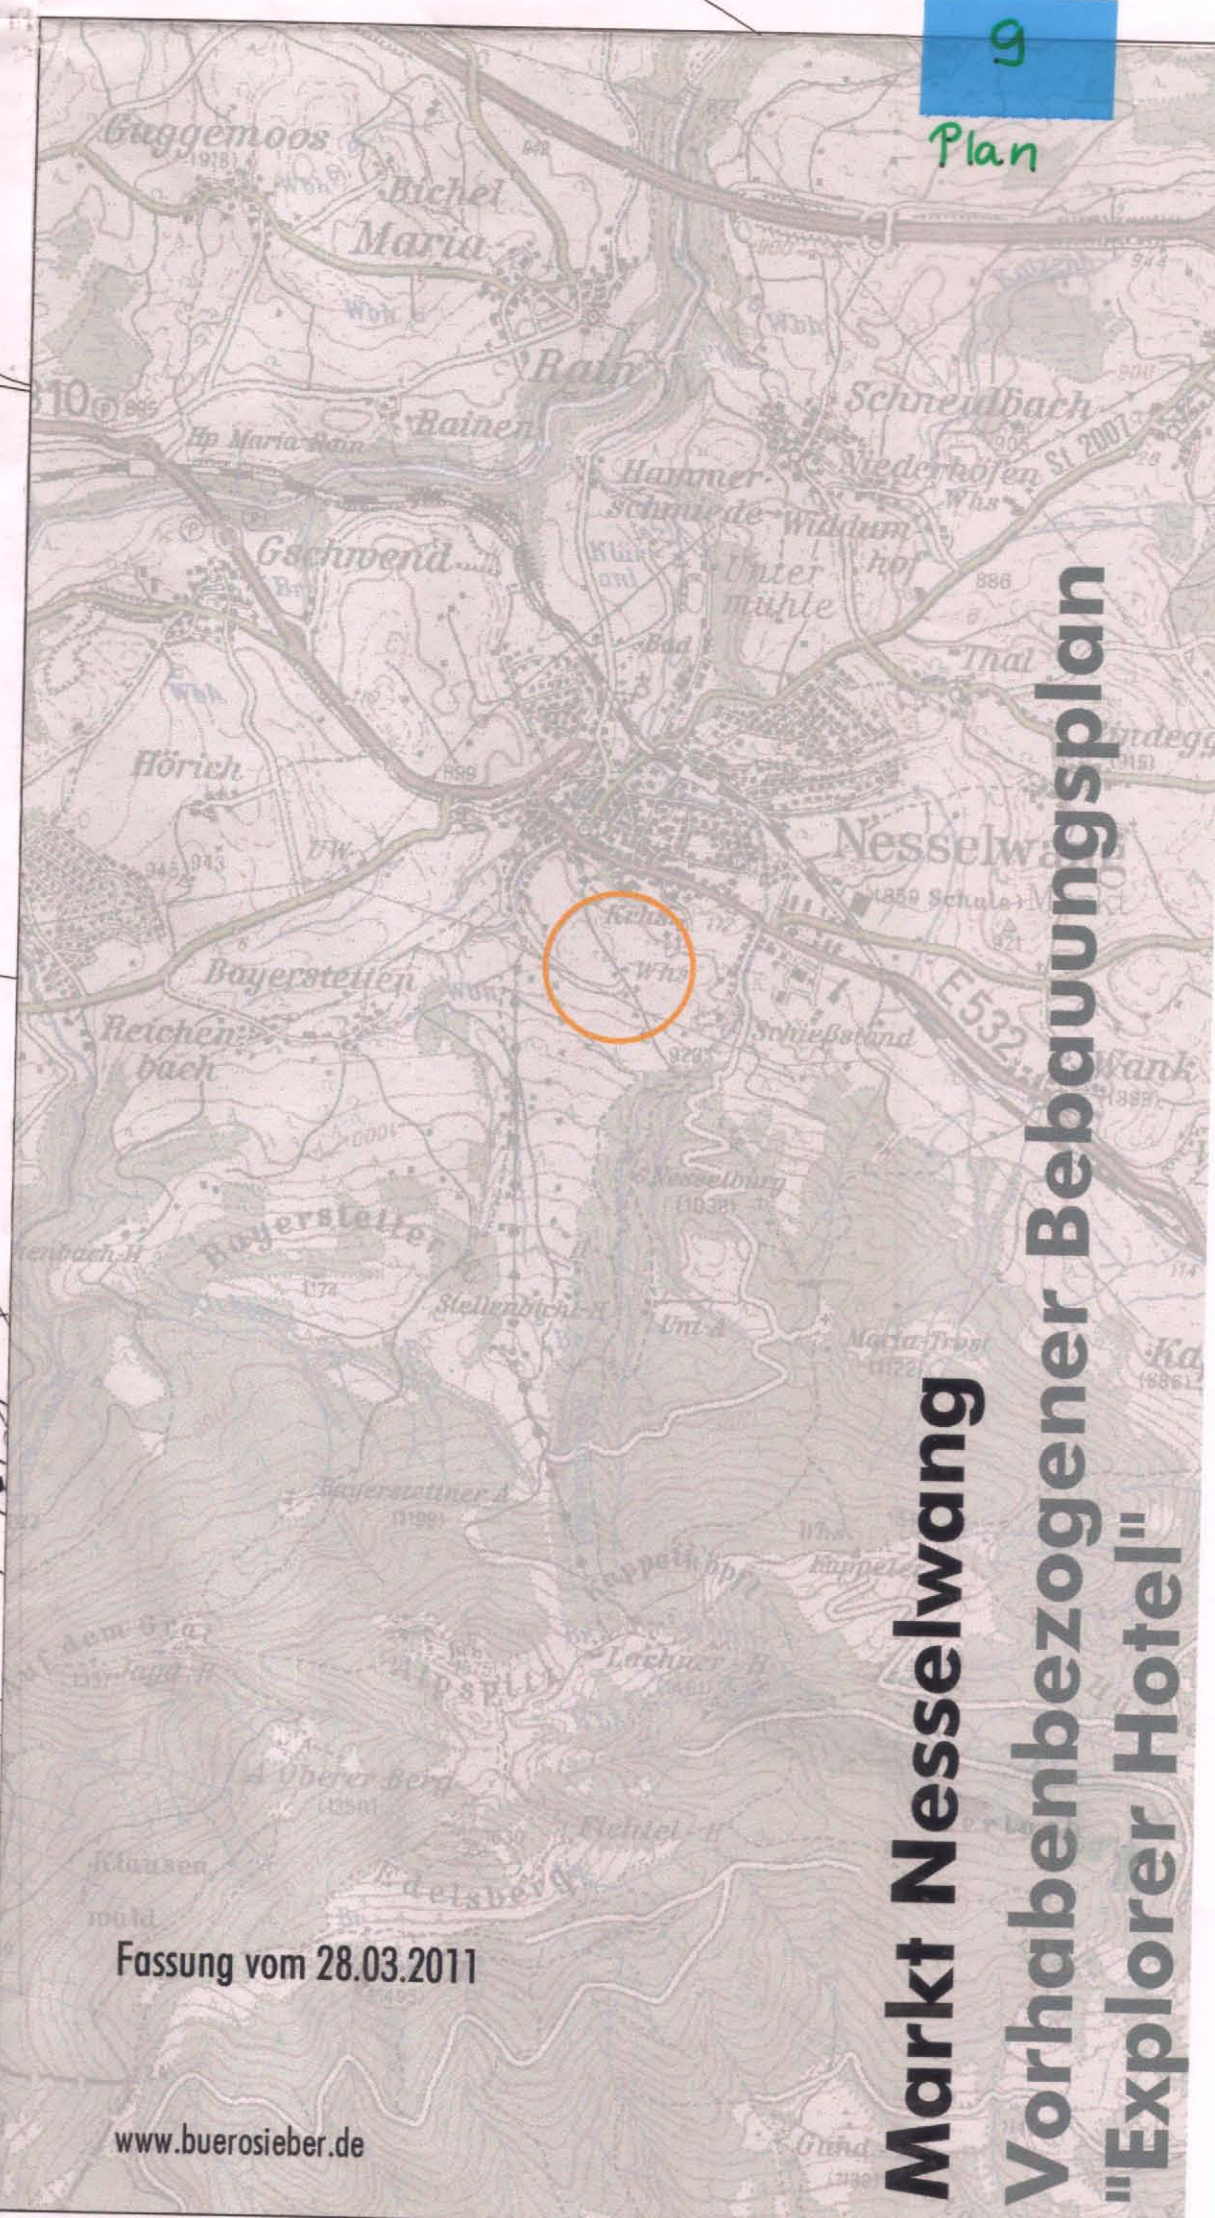

9
Plan

Markt Nesselwang
Vorhabenbezogener Bebauungsplan
"Explorer Hotel"

Fassung vom 28.03.2011

www.buerostieber.de