


M 1: 1.000

0 20 40 60 80 100 120 140 160 180 200m

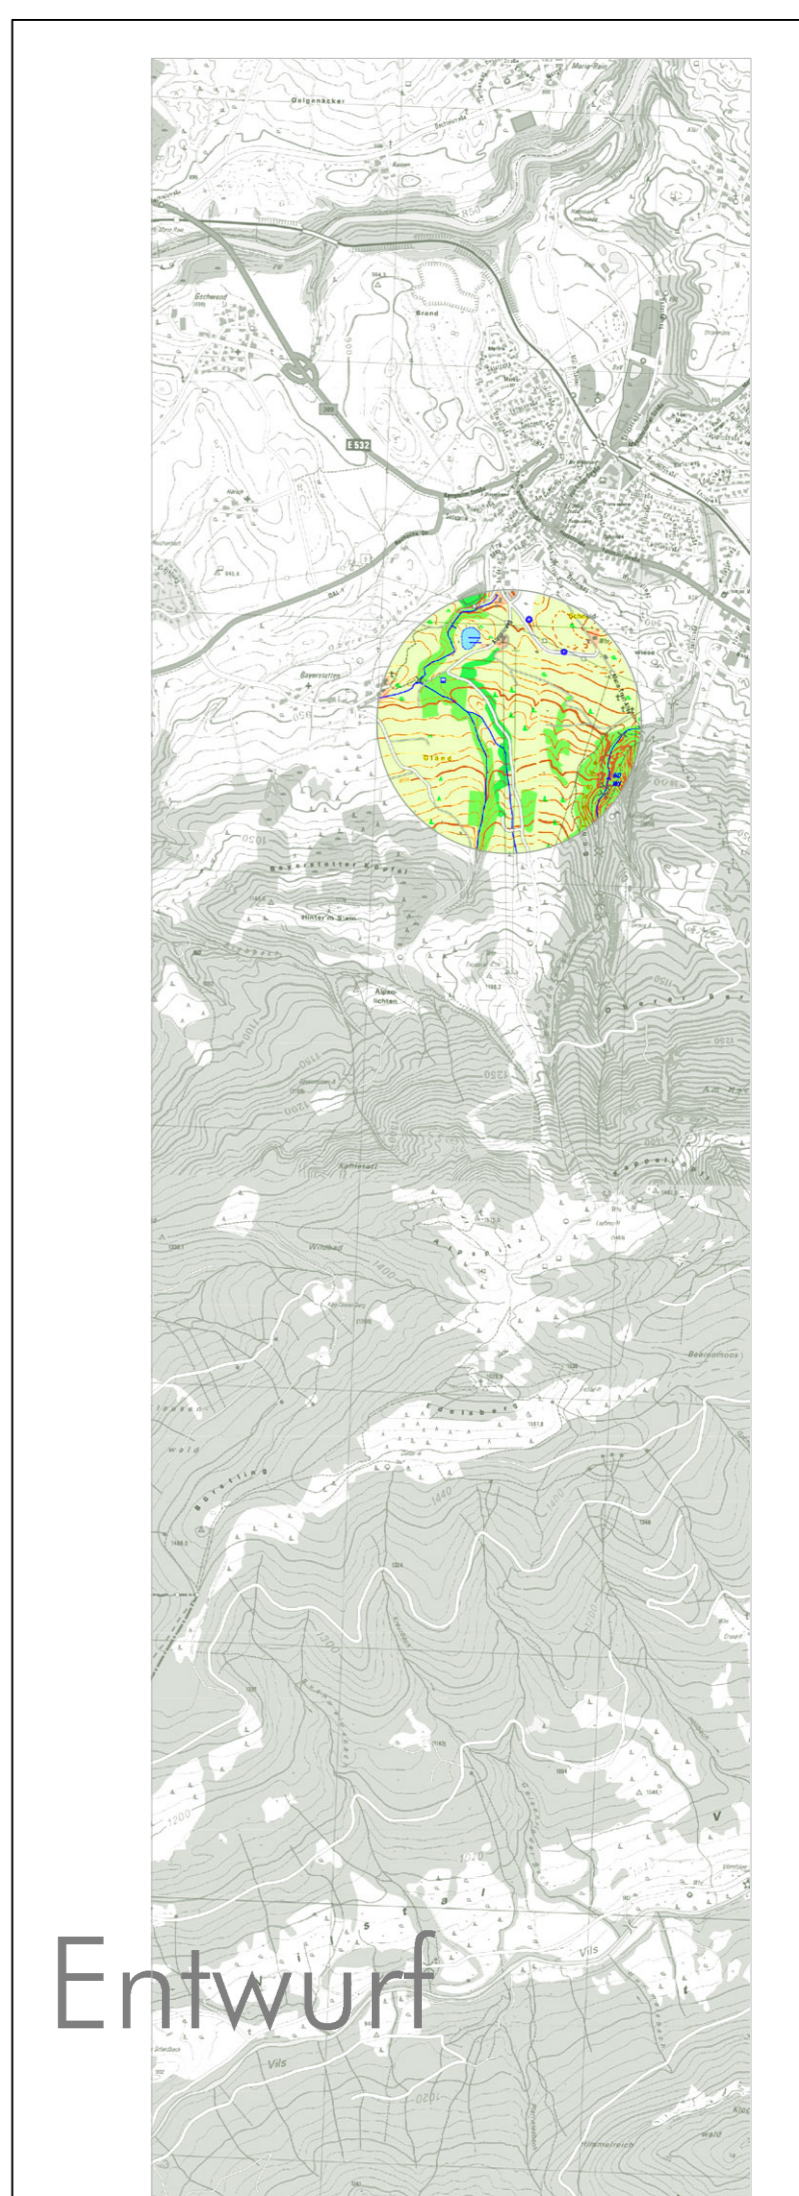

Fassung 11.11.2020  
 Büro Sieber  
 www.buerosieber.de

Entwurf

Markt Nesselwang  
 Vorhabenbezogener Bebauungsplan "Alpine Coaster"  
 mit landschaftspflegerischem Begleitplan