
Vorhabensträger

Firma Holzbau Möst GmbH


**Betriebserweiterung Holzbau Möst
in Nesselwang am Scheiblesmoosbach
Hydraulisches Gutachten mit 2D-Abflussberechnung**

Stand 22.08.2017


Anlagen S1

Geländeschnitte Profile 1 – 5

Bestand – Profil 1

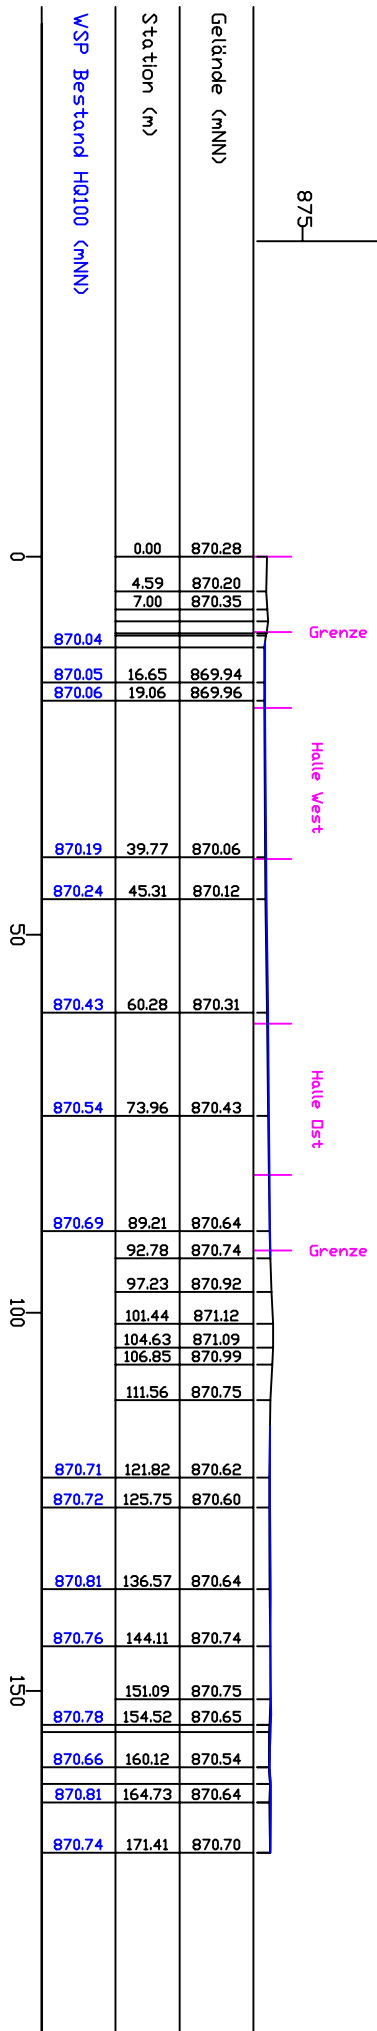


Planung Hallen West und Ost – Profil 1

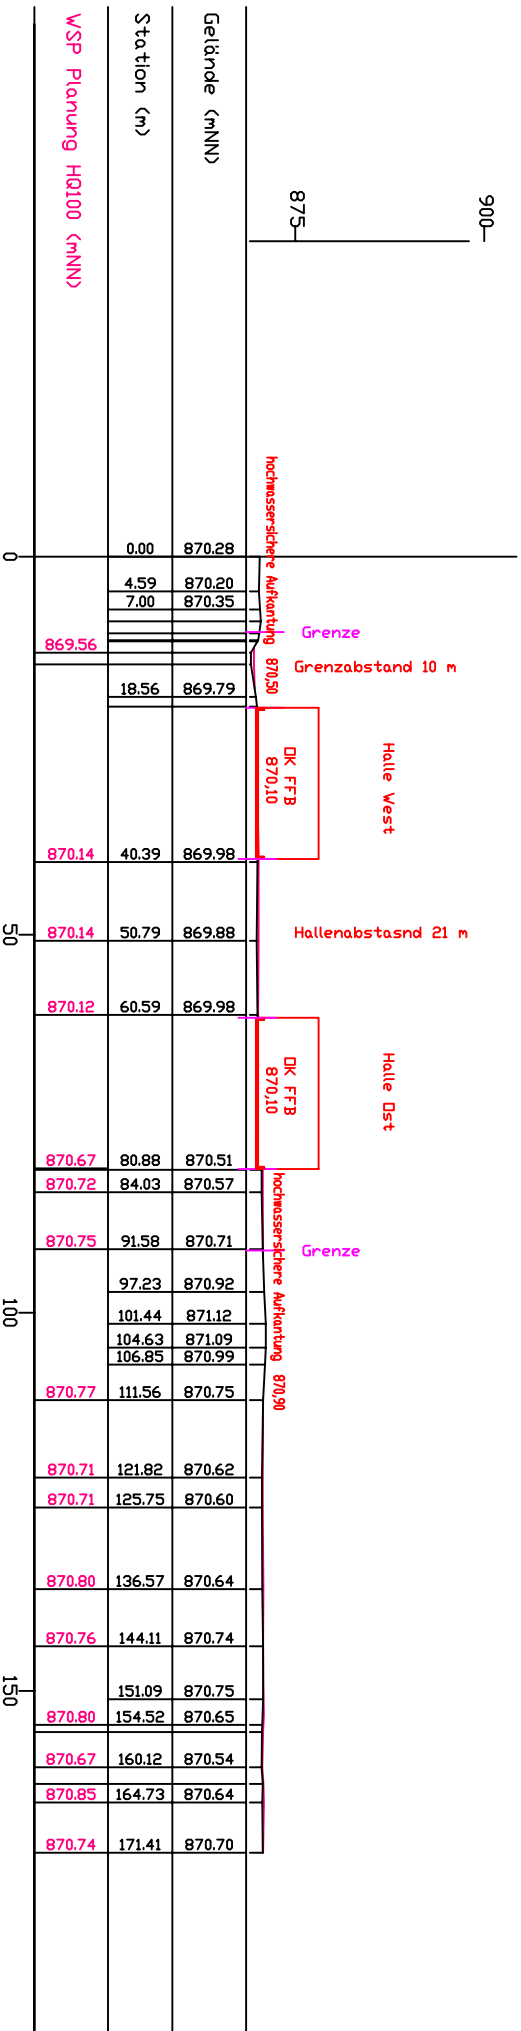


M 1:1000

Bestand - Profil 2

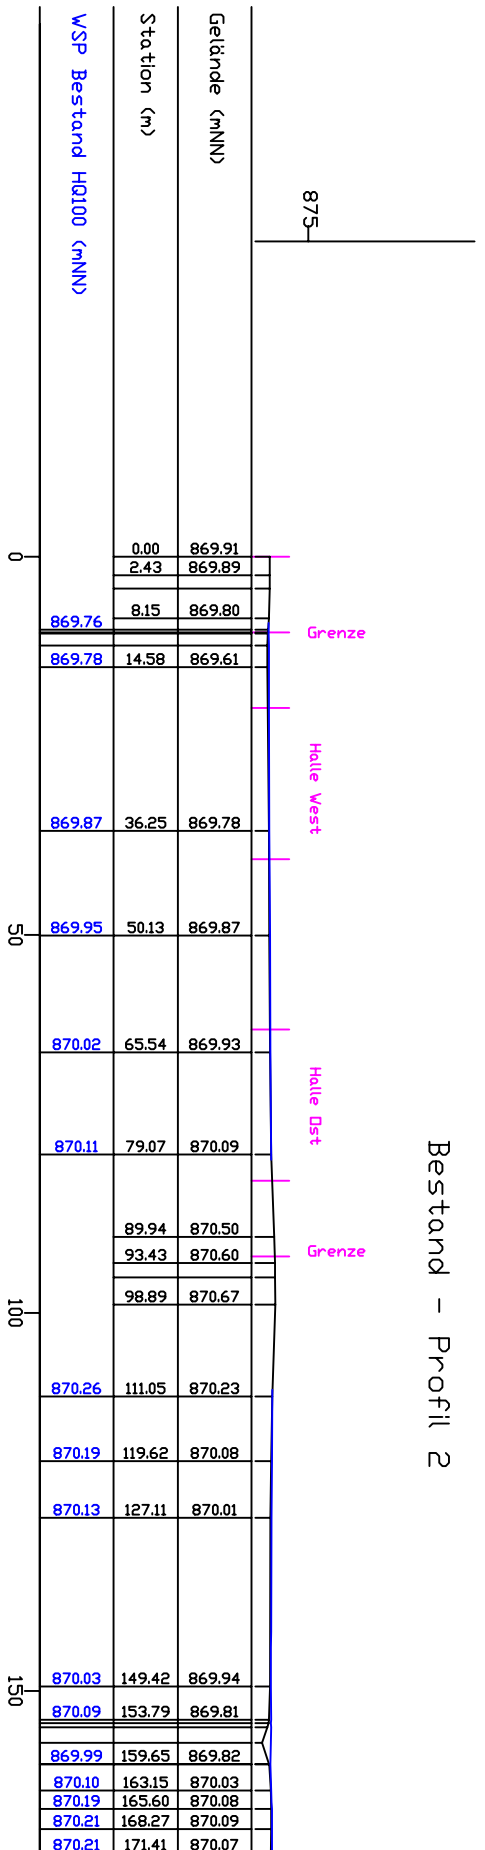


Planung Hallen West und Ost - Profil 2

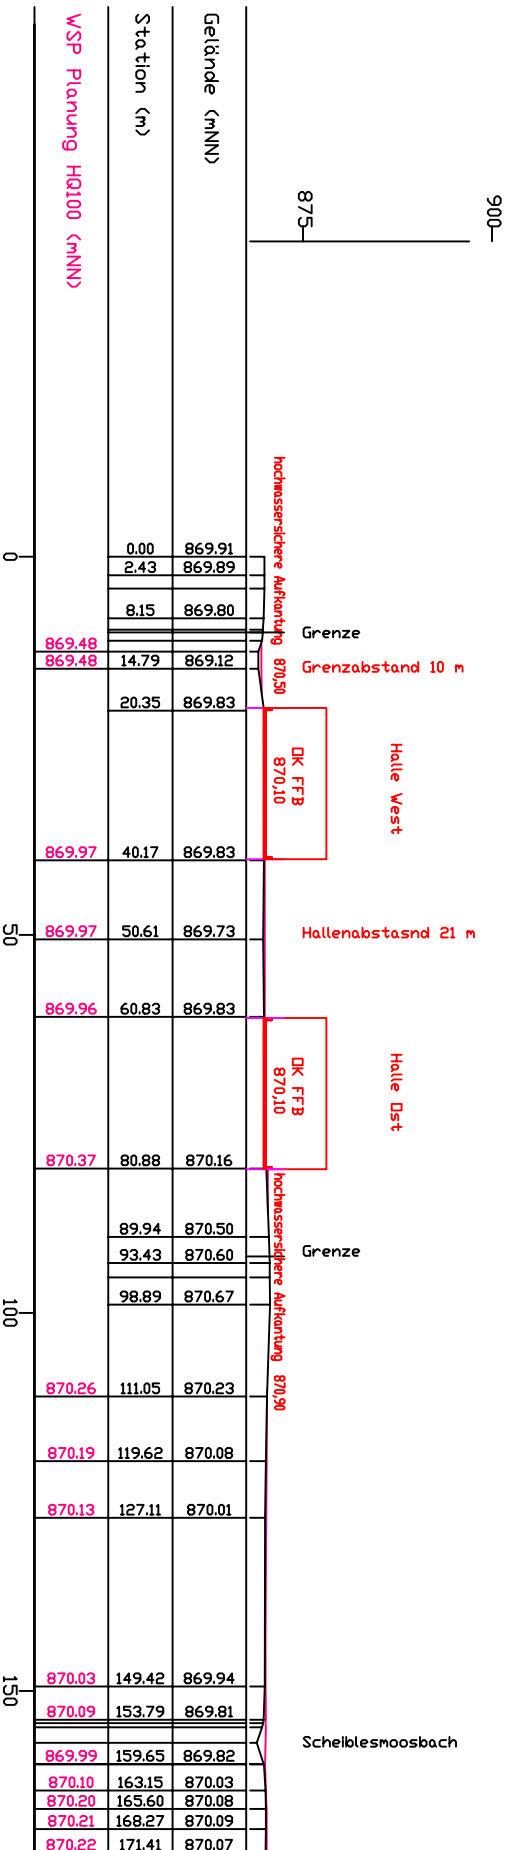


M 1:1000

Bestand - Profil 3

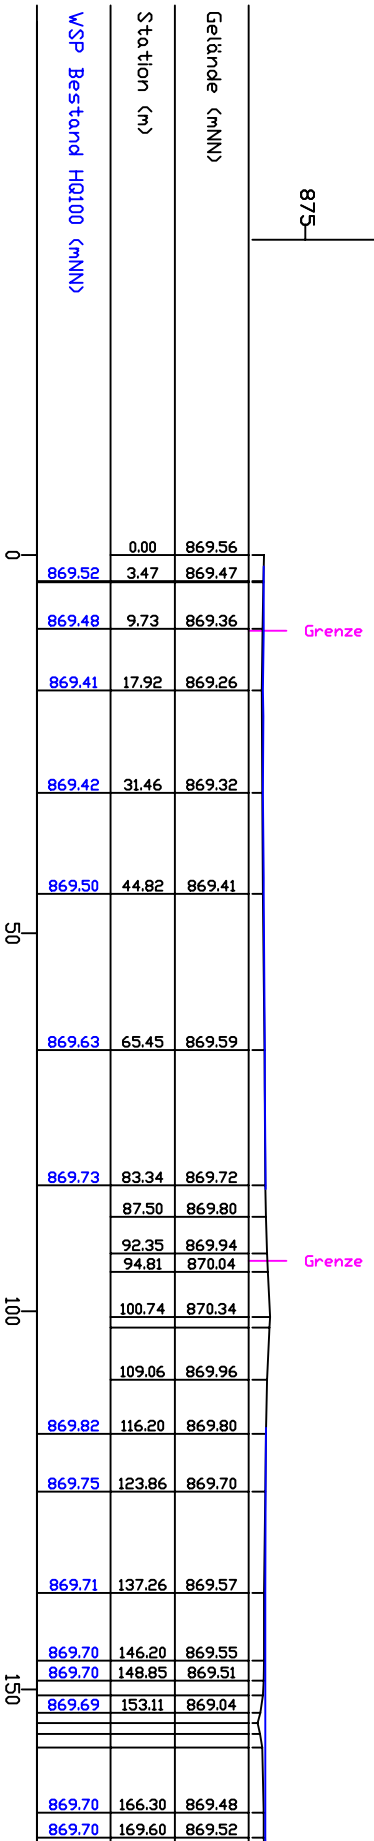


Planung Hallen West und Ost - Profil 3

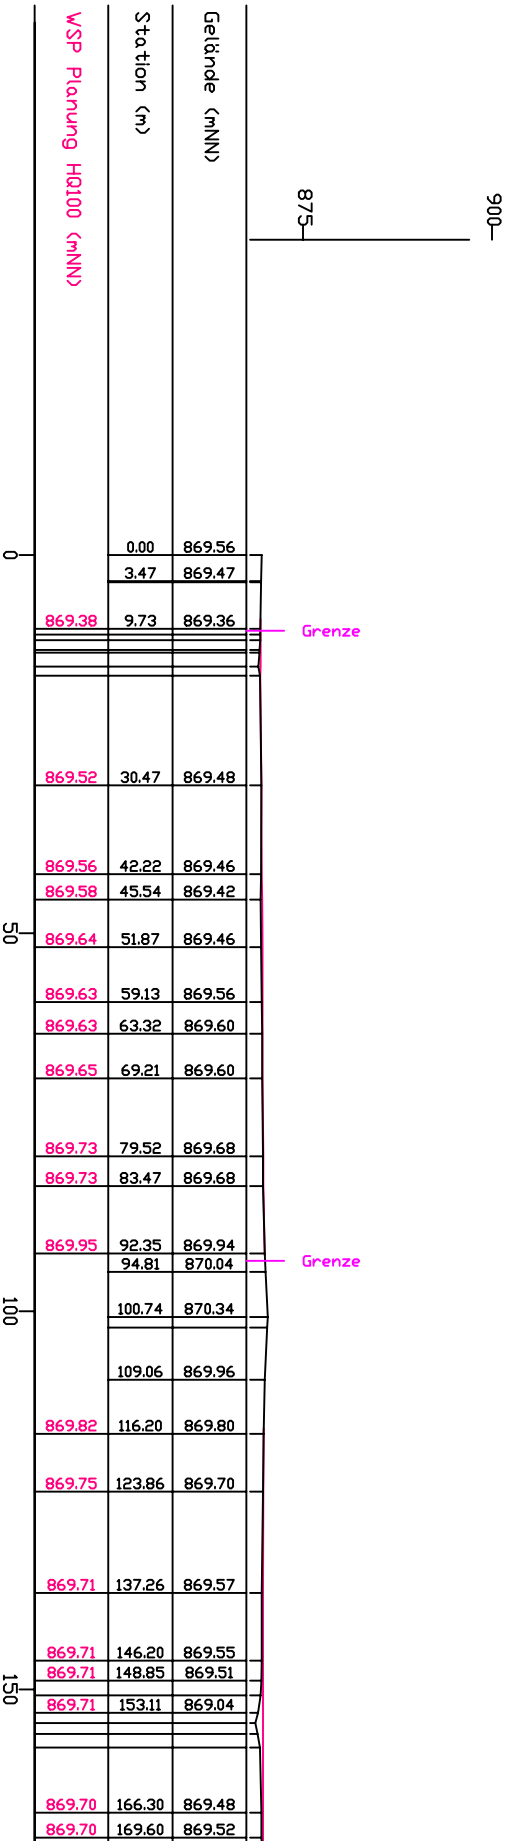


M 1:1000

Bestand - Profil 4

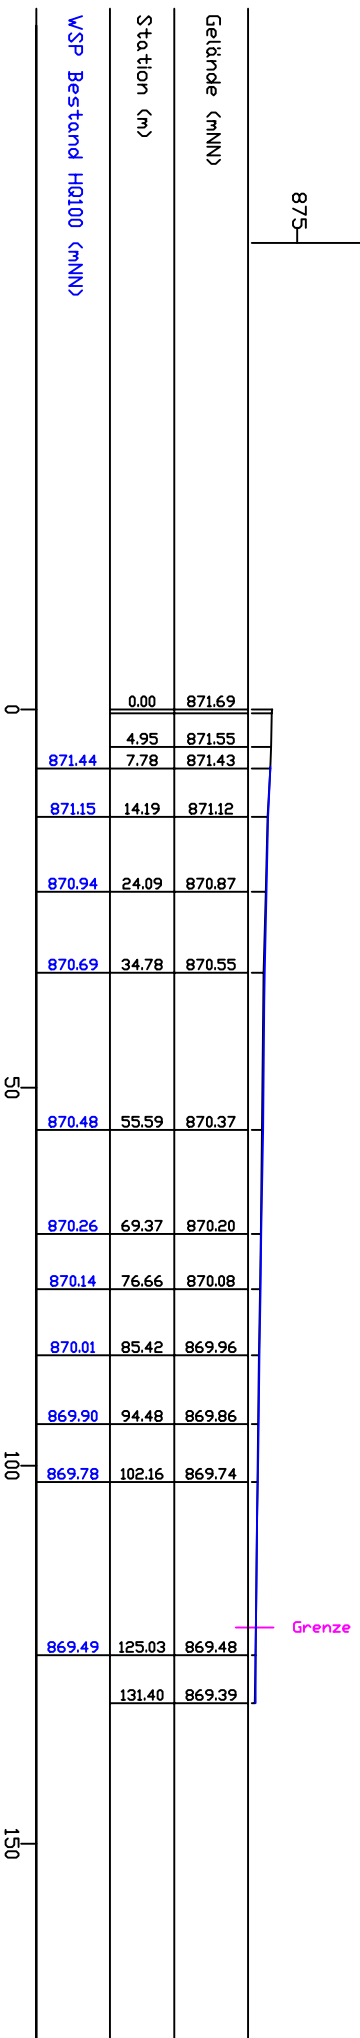


Planung Hallen West und Ost - Profil 4

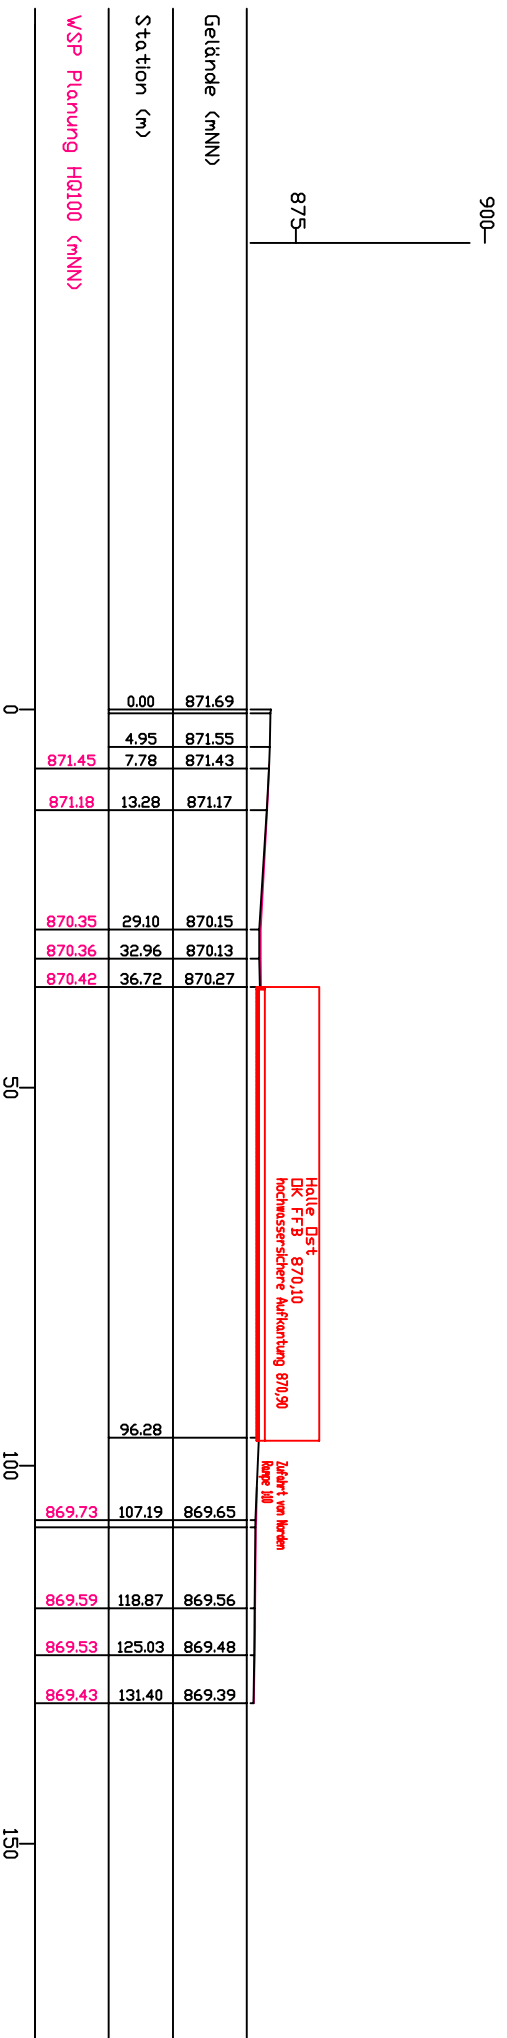


Halle Ost
DK FEB 870,10
hochwasserseitige Aufkantung 870,90
Zukunft von Linden
Ränge III

M 1:1000

Bestand - Profil 5

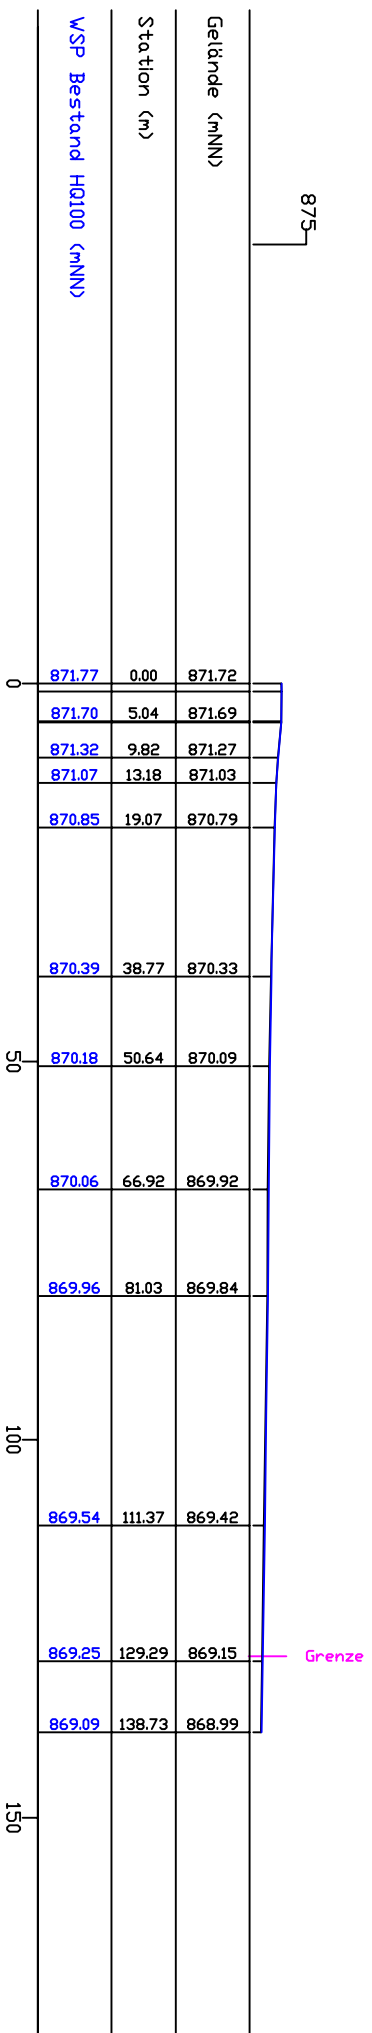

Planung Hallen West und Ost - Profil 5

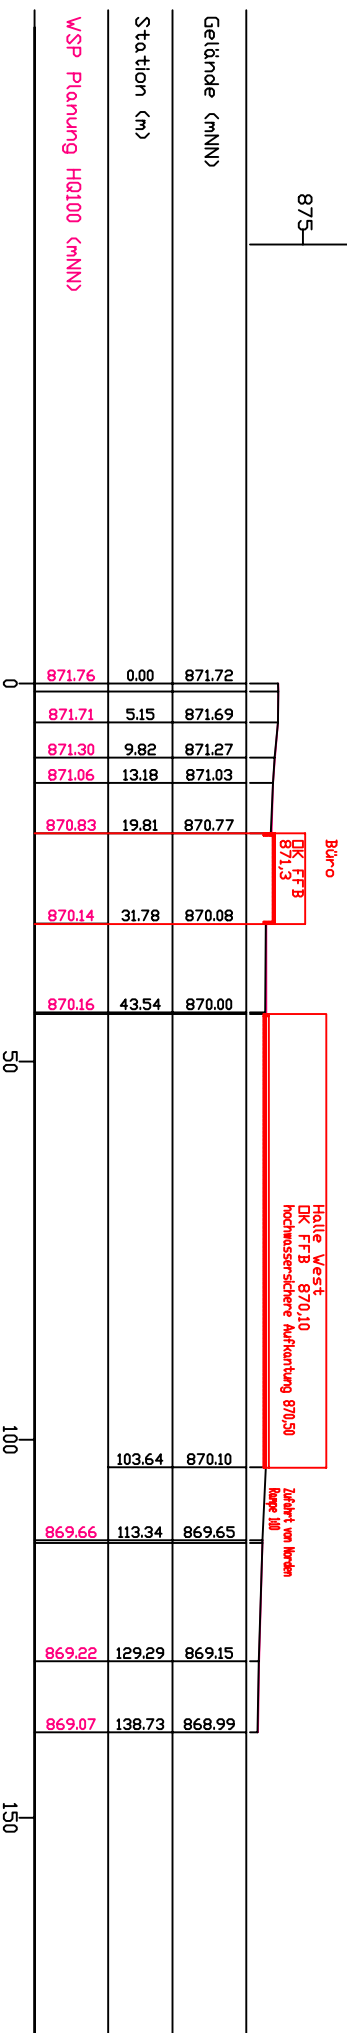

M 1:1000