
Vorhabensträger

Firma Holzbau Möst GmbH


**Betriebserweiterung Holzbau Möst
in Nesselwang am Scheiblesmoosbach
Hydraulisches Gutachten mit 2D-Abflussberechnung**

Stand 22.08.2017

Anlage S2


Geländeschnitte Profile 1 – 8

Optimierungsplanung Profil P-N-1

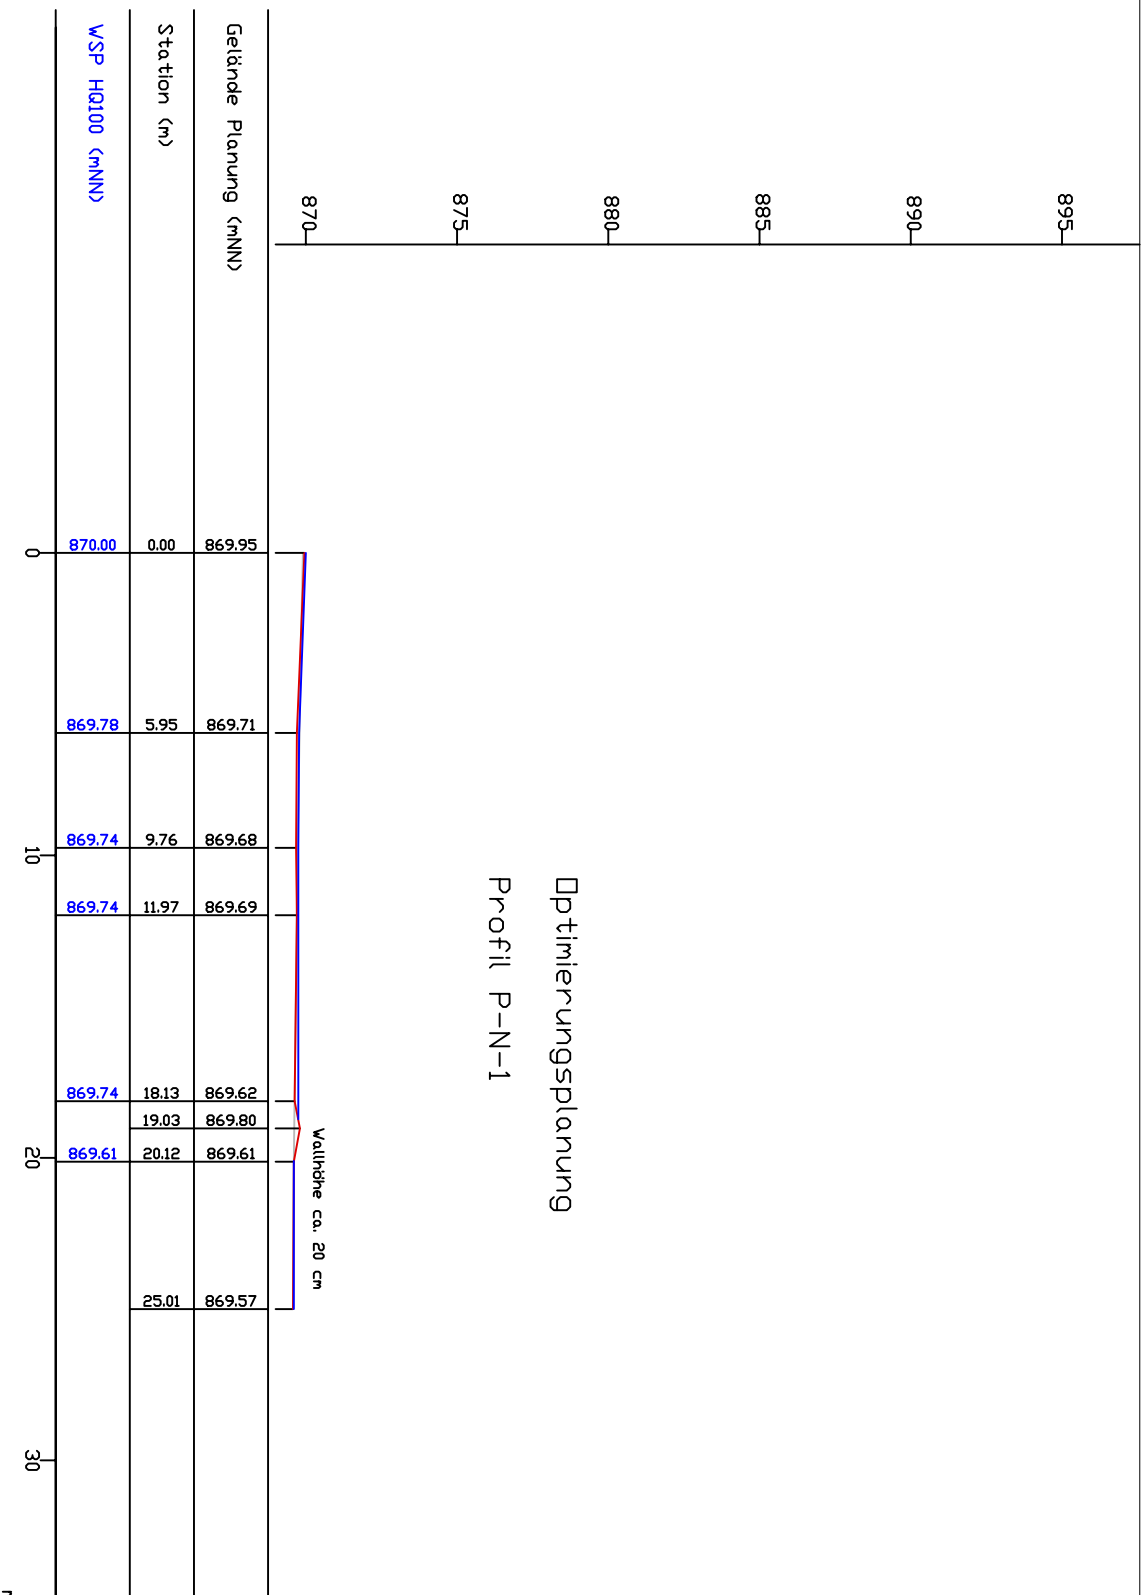


M 1:250

Optimierungsplanung Profil P-N-2

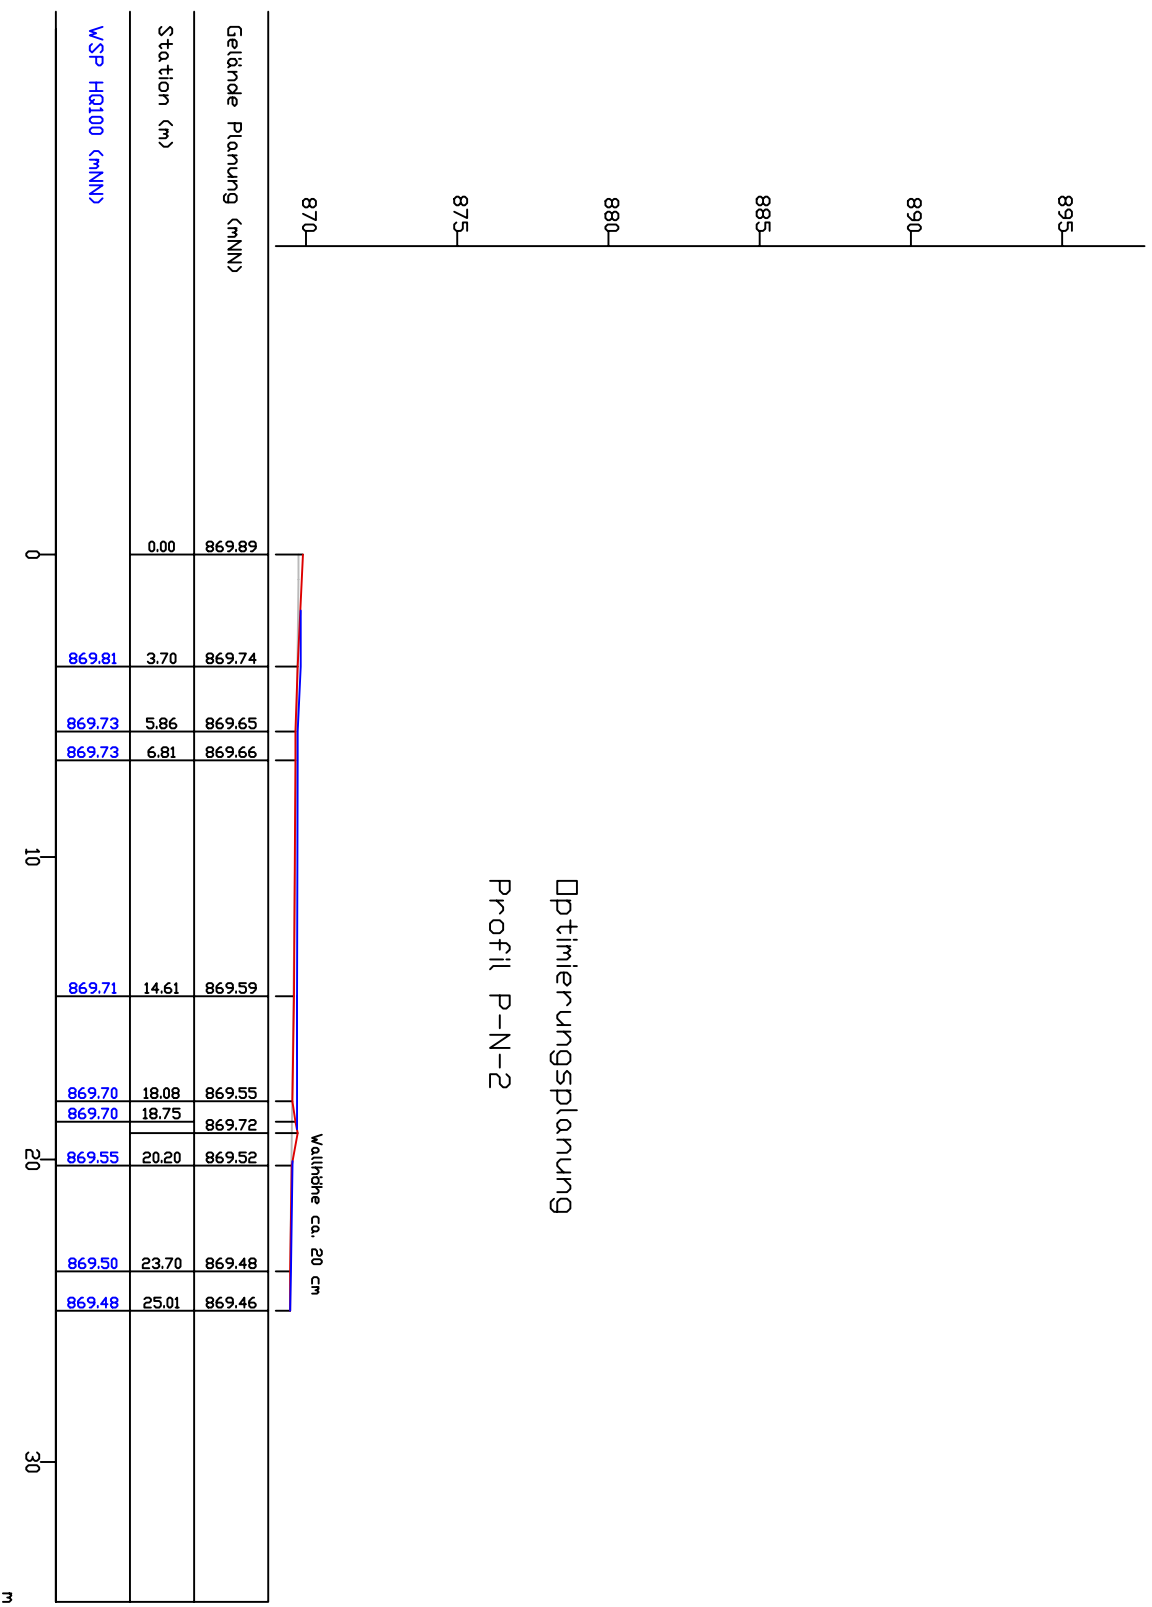


M 1:250

Optimierungsplanung Profil P-N-3

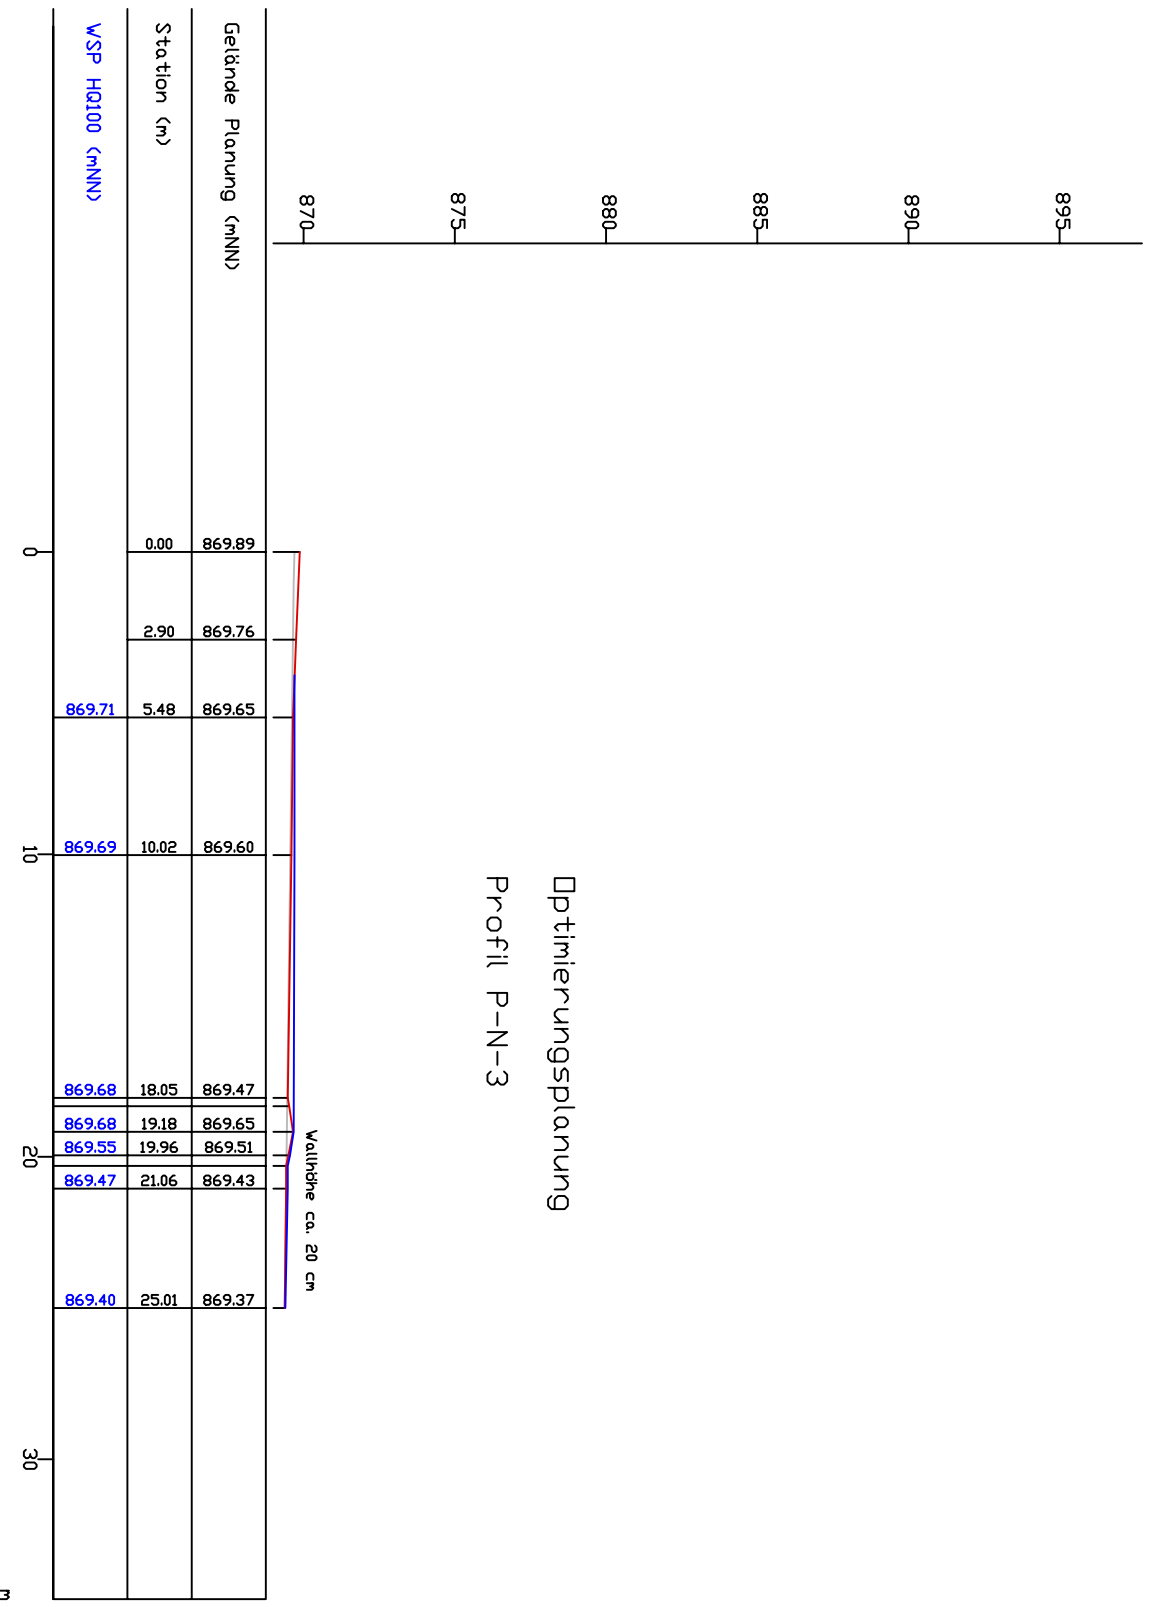


M 1:250

Optimierungsplanung Profil P-N-4

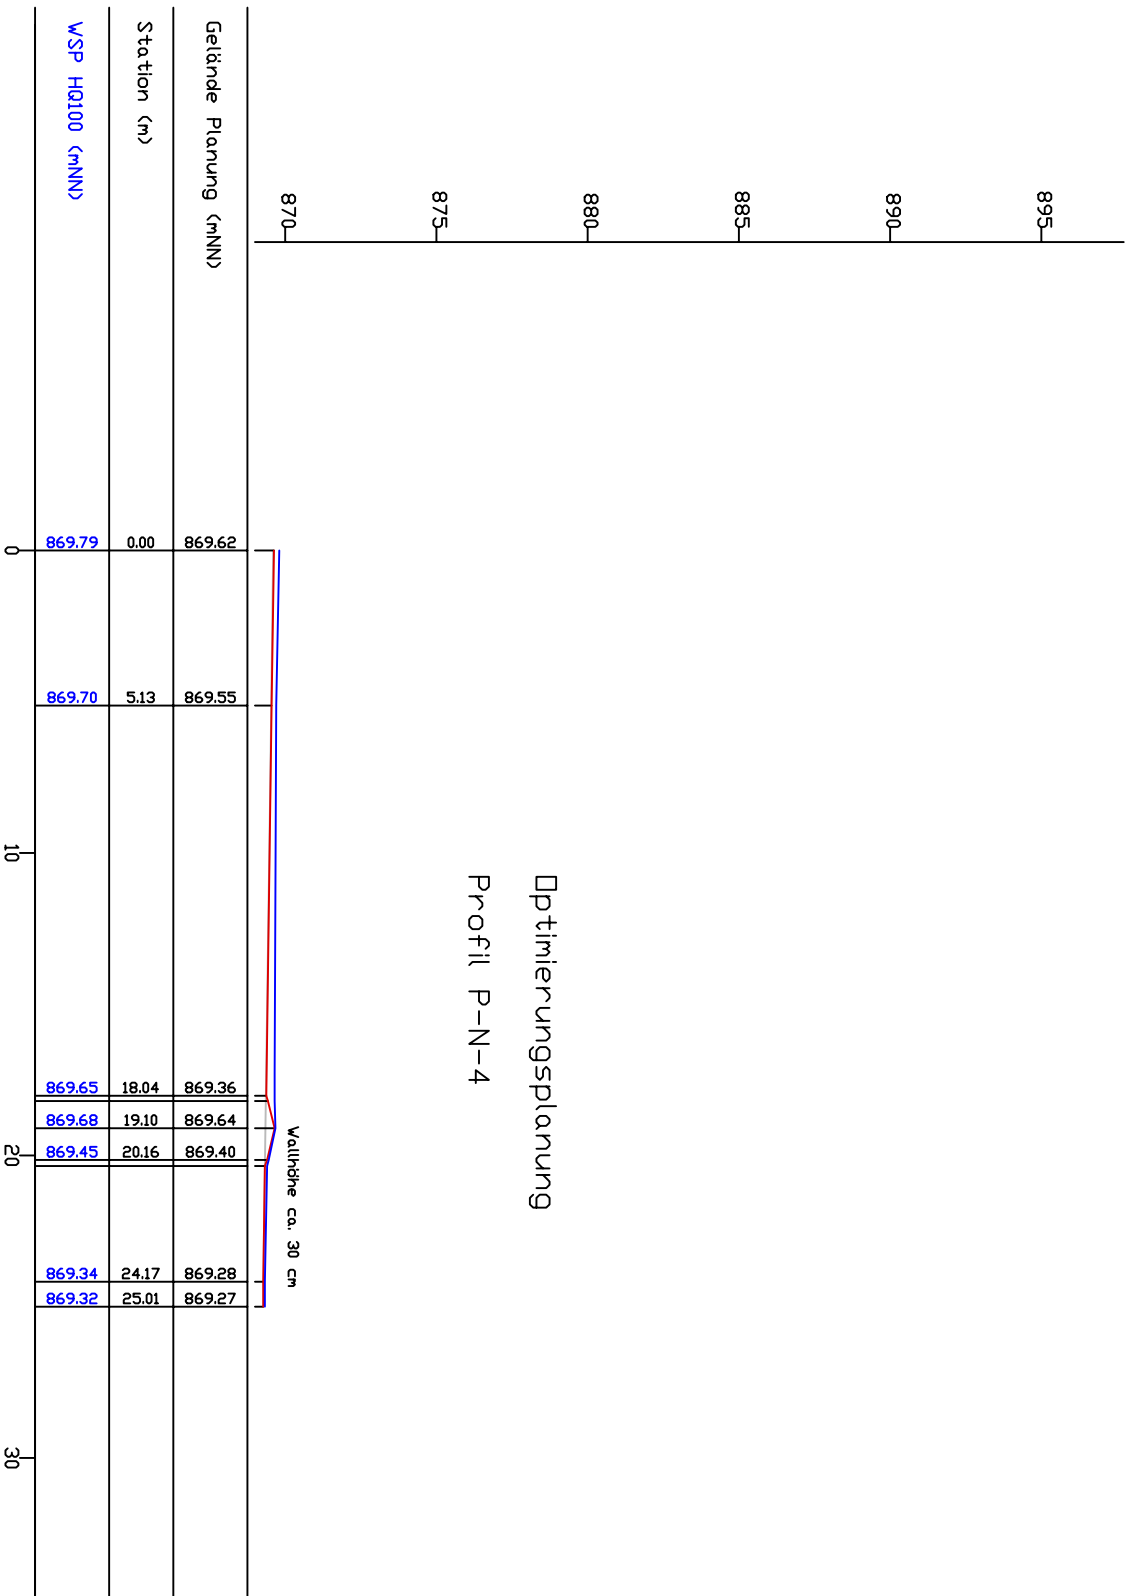


M 1:250

Optimierungsplanung Profil P-N-5

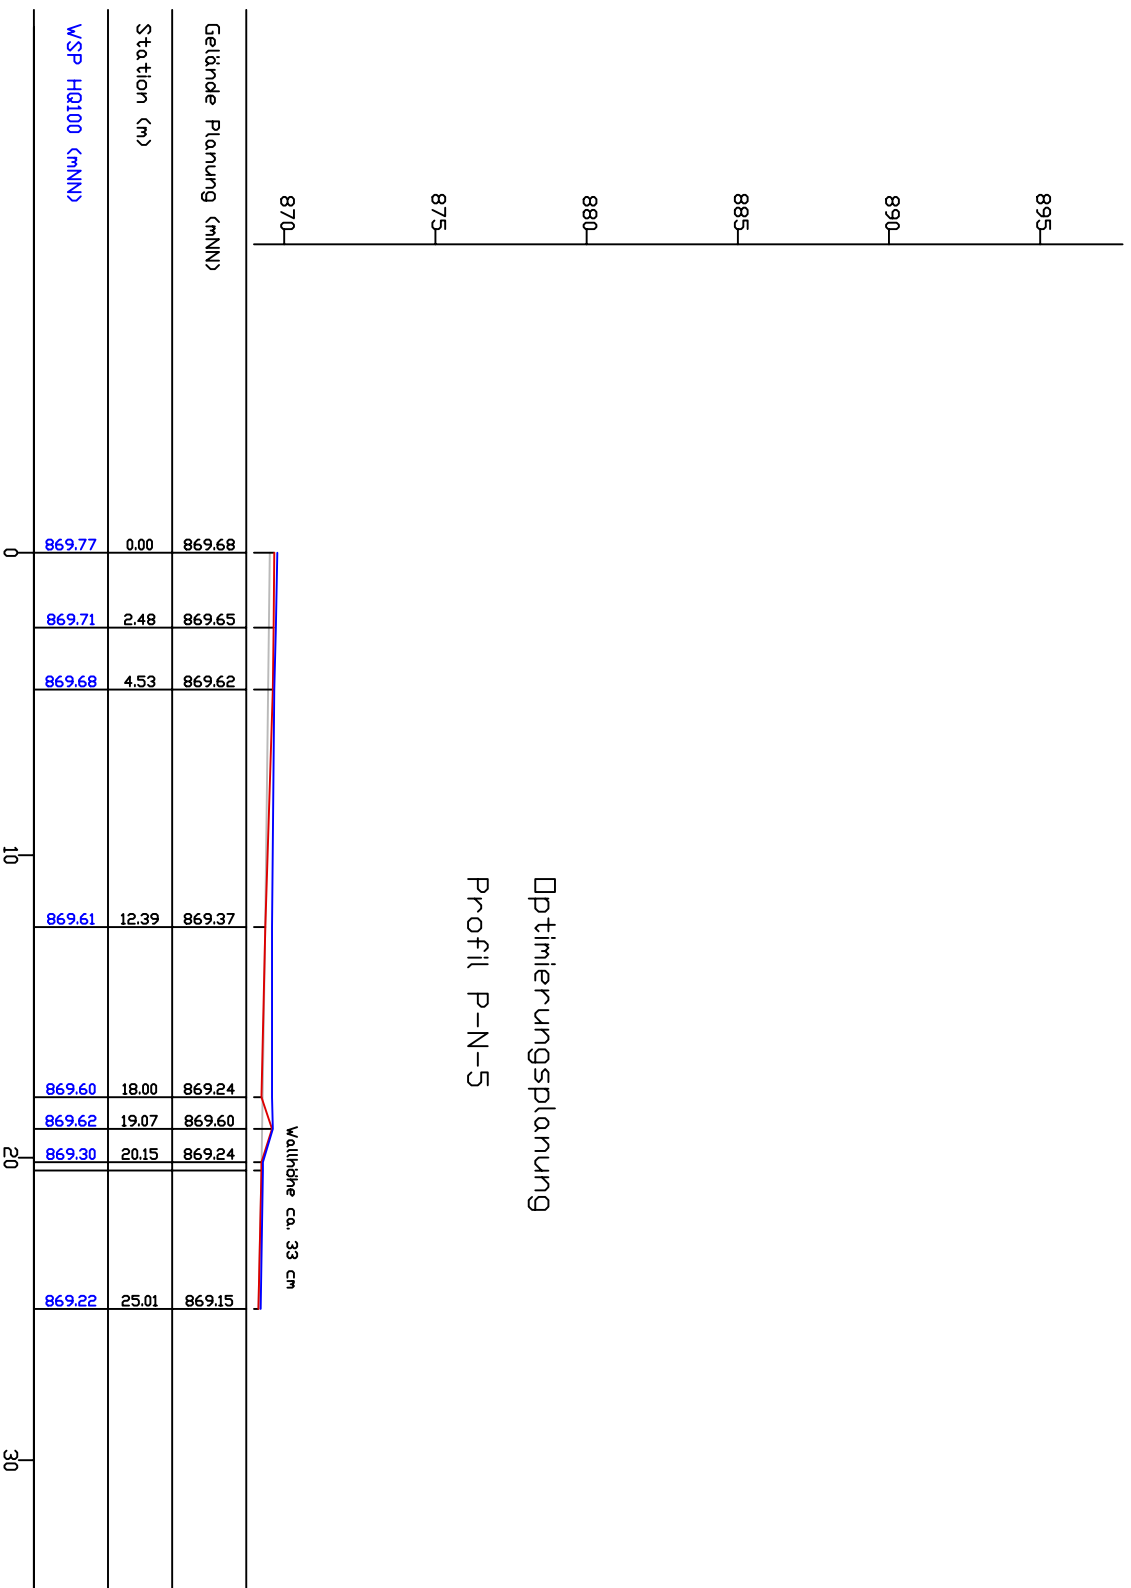


M 1:250

Optimierungsplanung Profil P-N-6

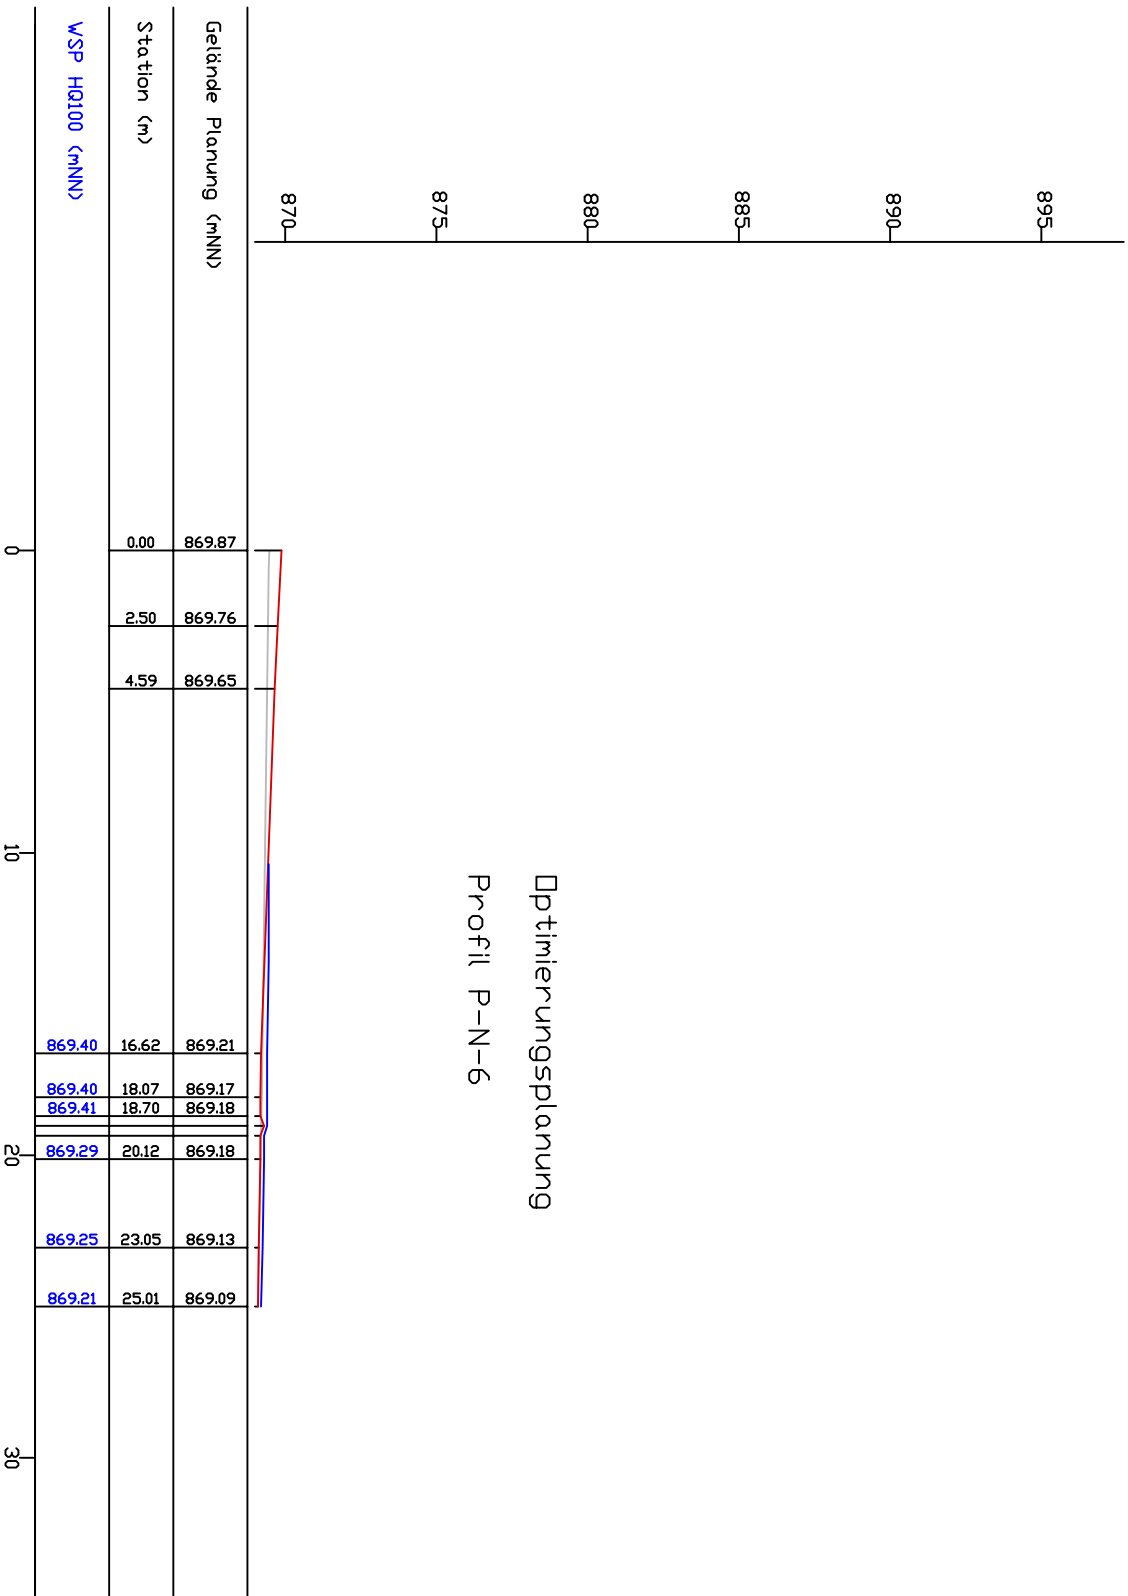


M 1:250

Optimierungsplanung
 Profil P-N-7

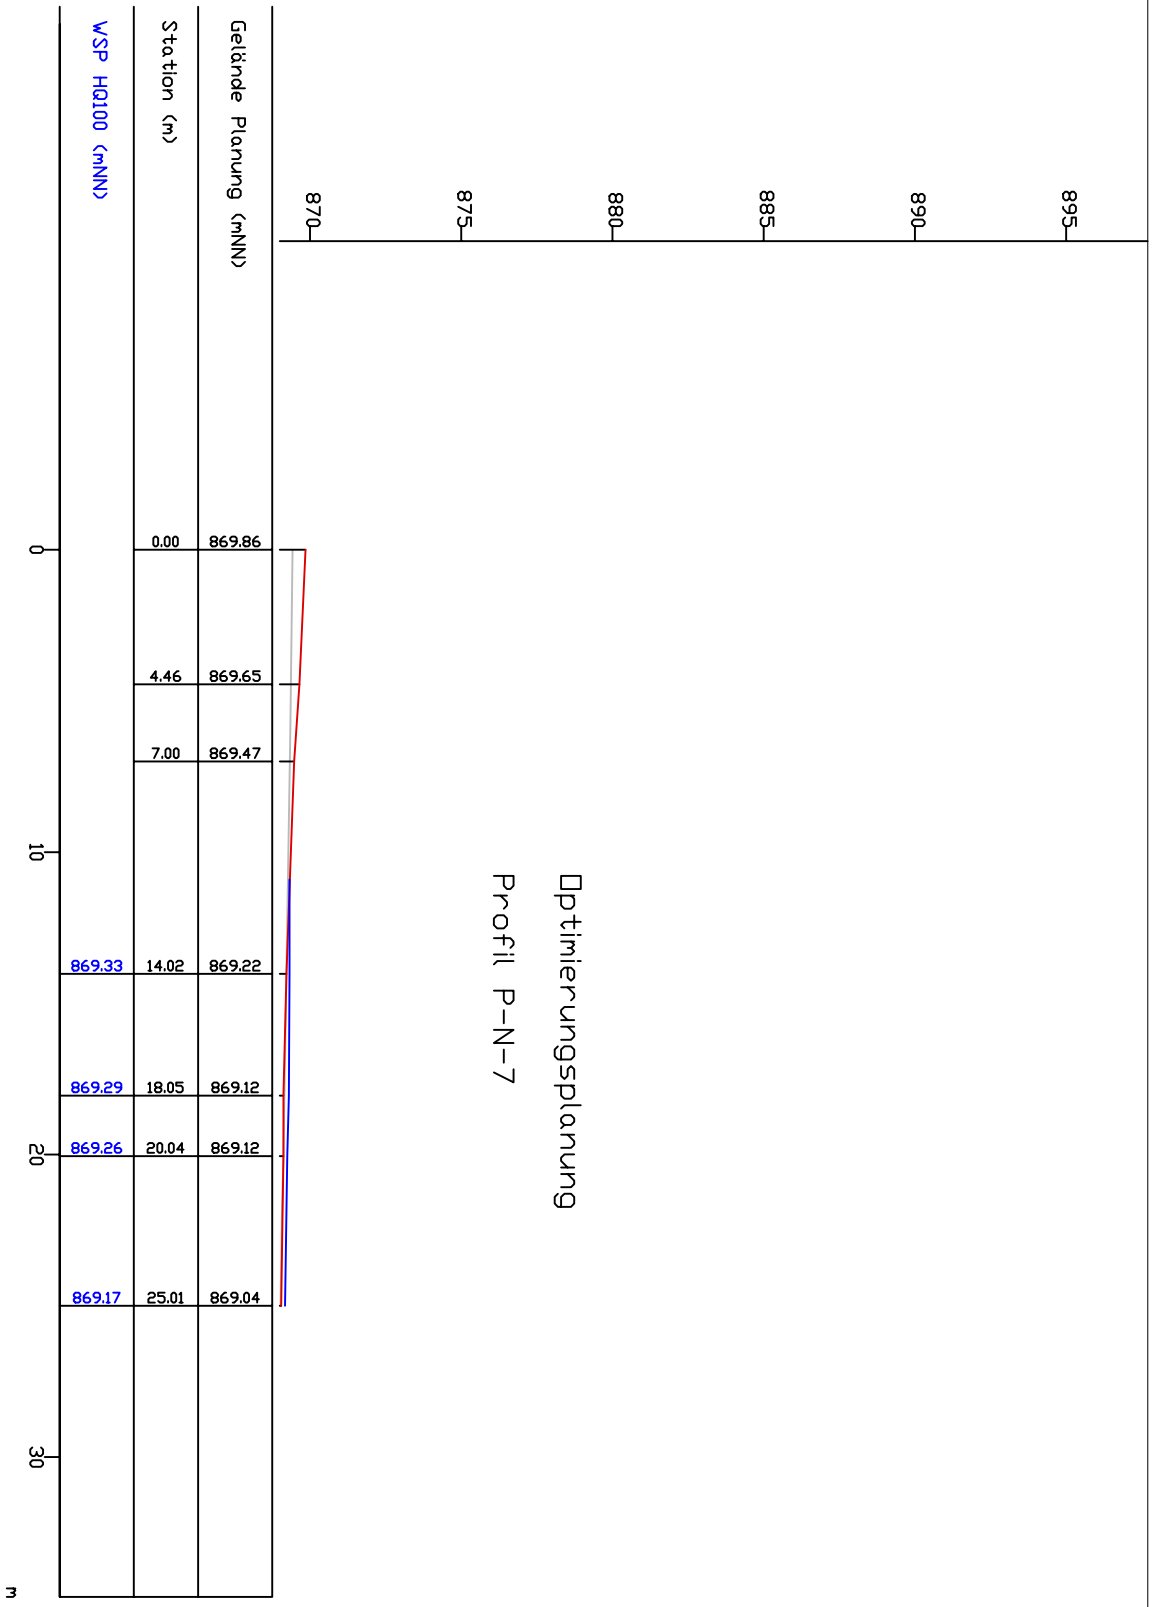

M 1:250

Optimierungsplanung
 Profil P-N-8

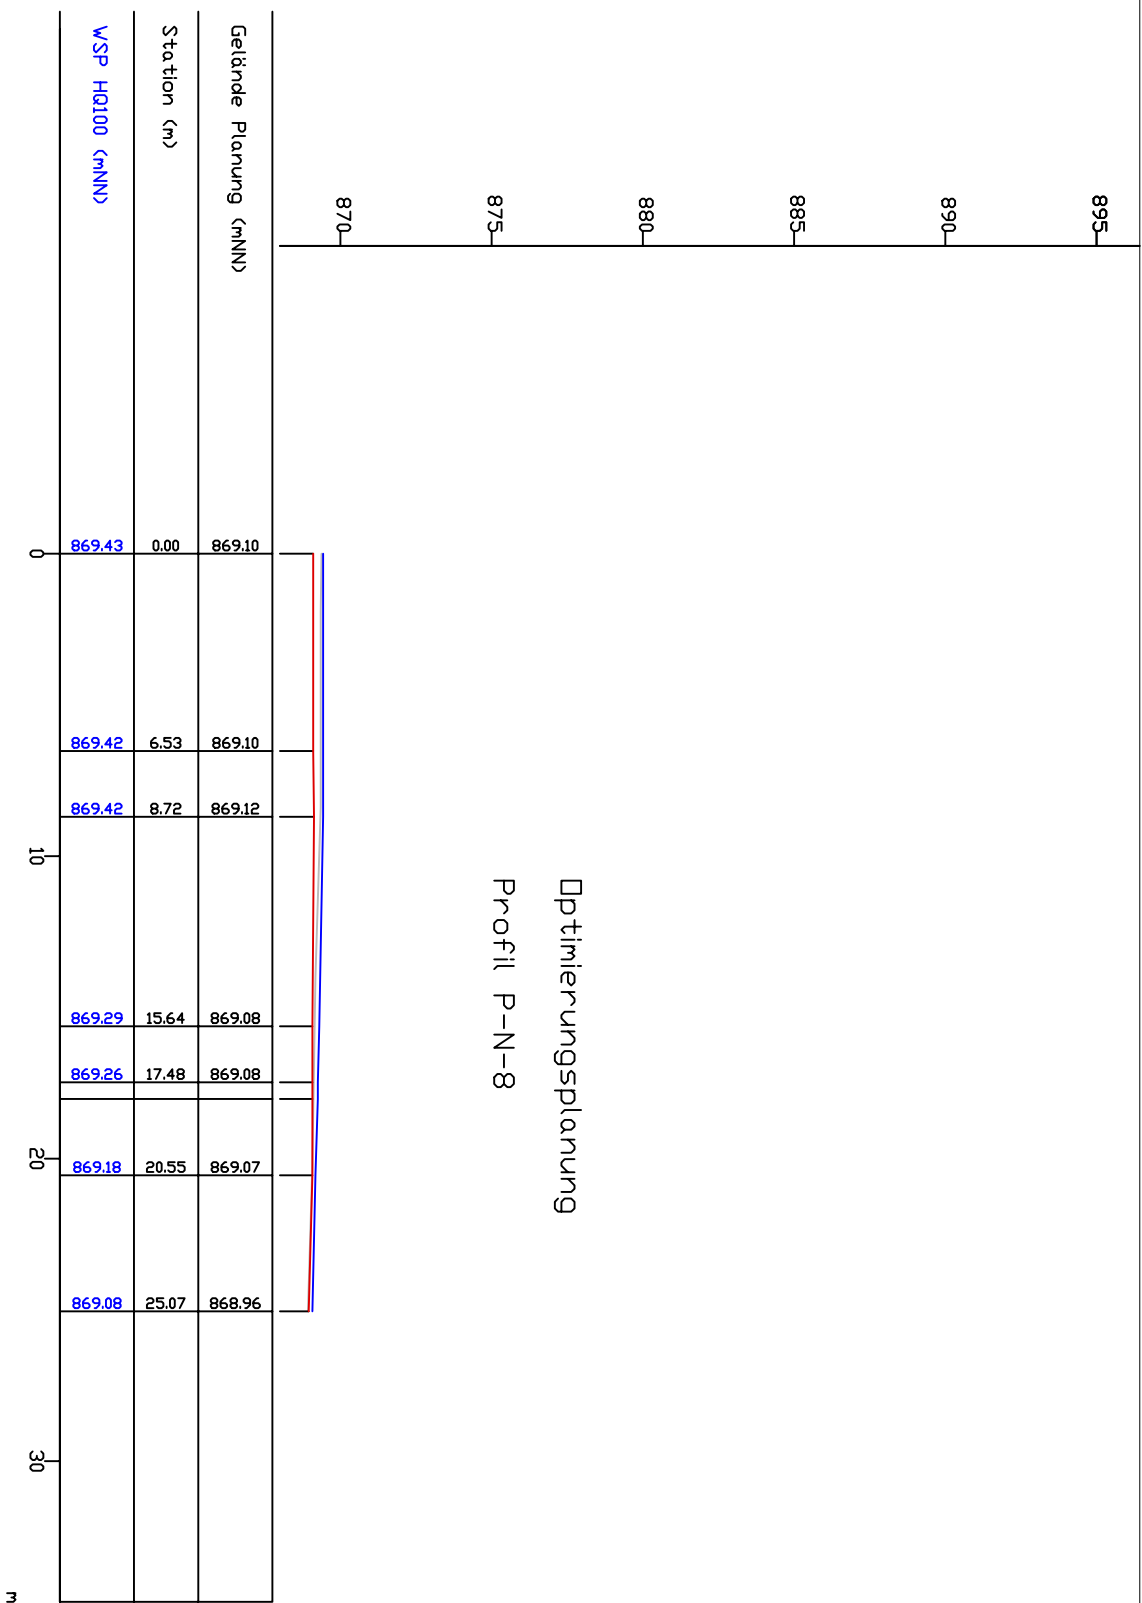

M 1:250