




Bestand - Profil 1

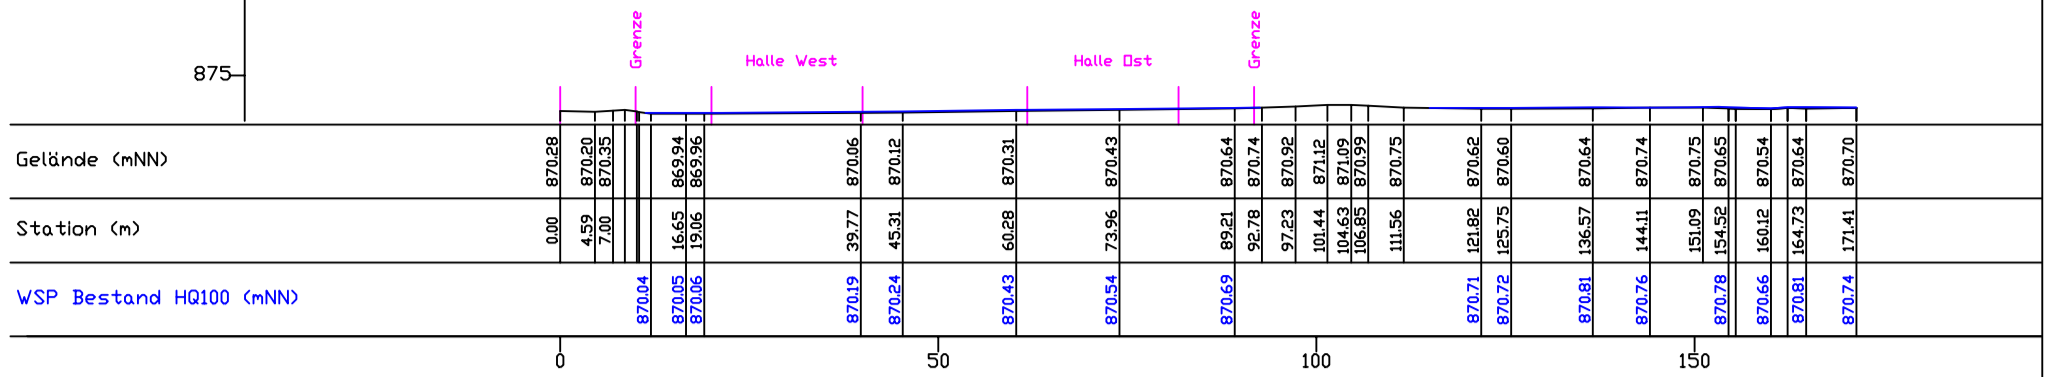



Planung Hallen West und Ost - Profil 1

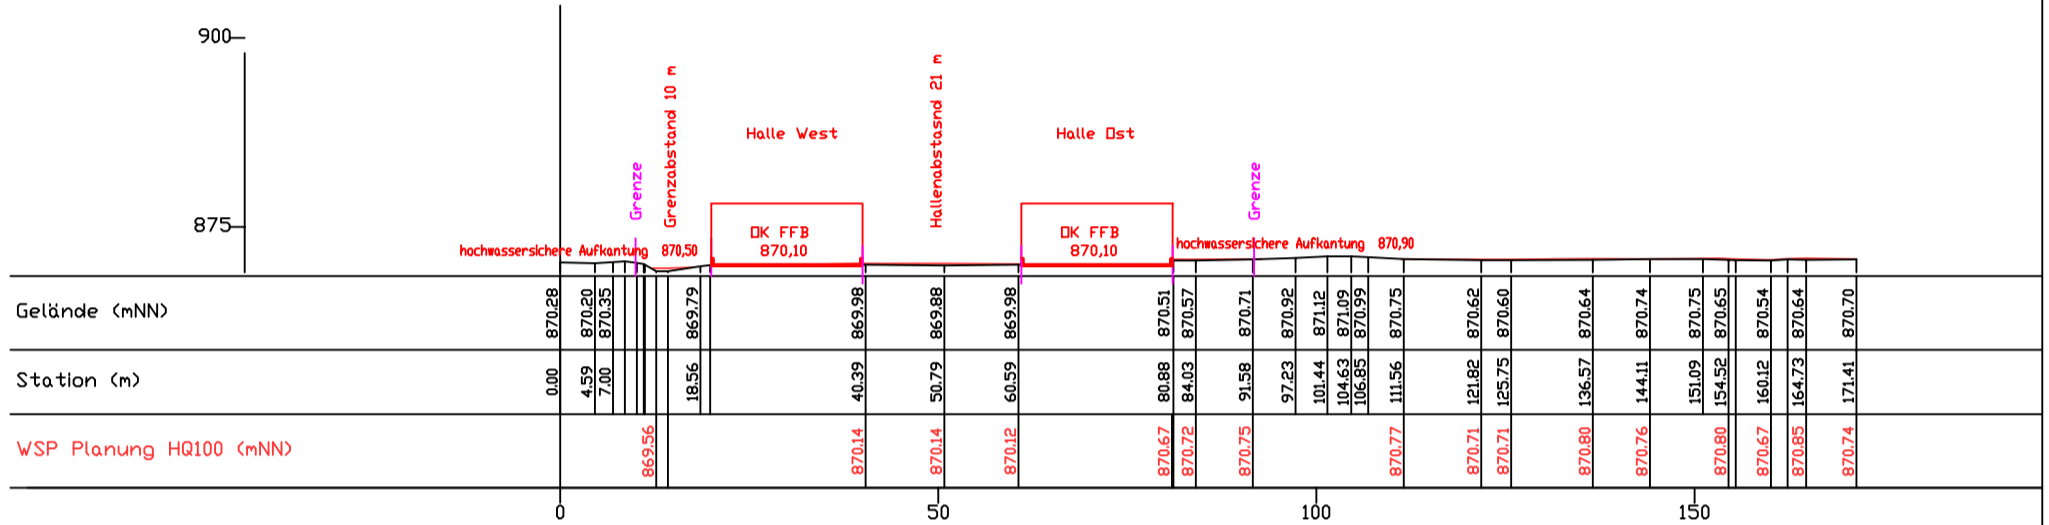

Bestand - Profil 2

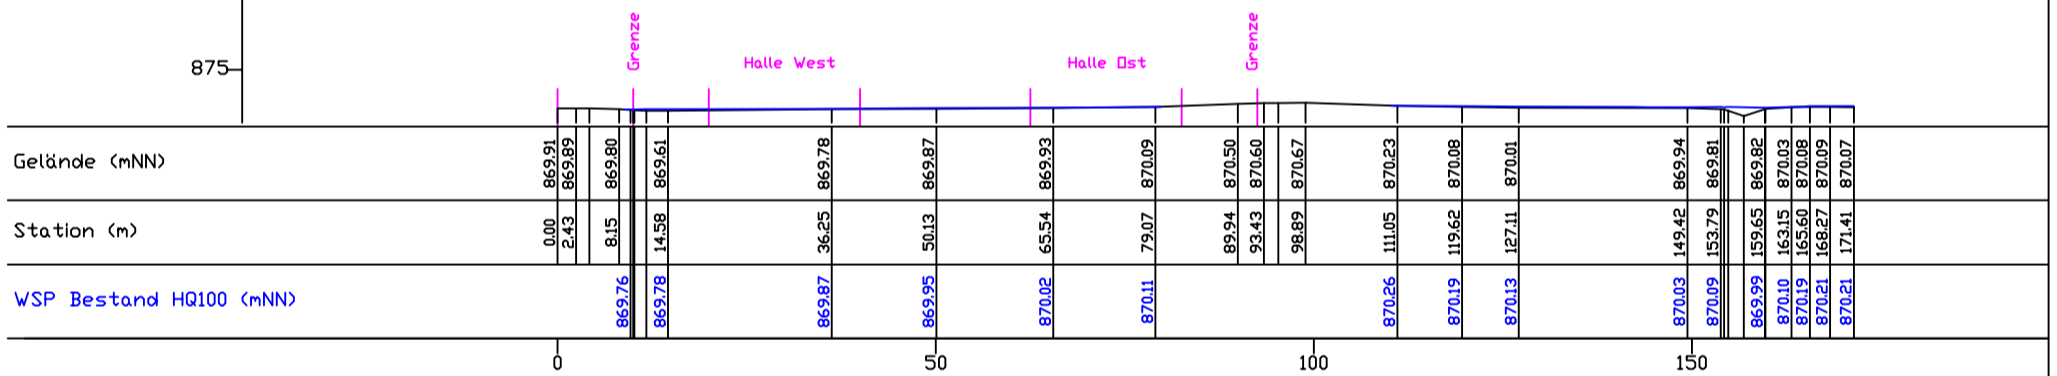

Planung Hallen West und Ost - Profil 2

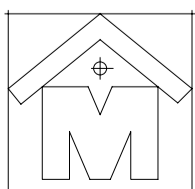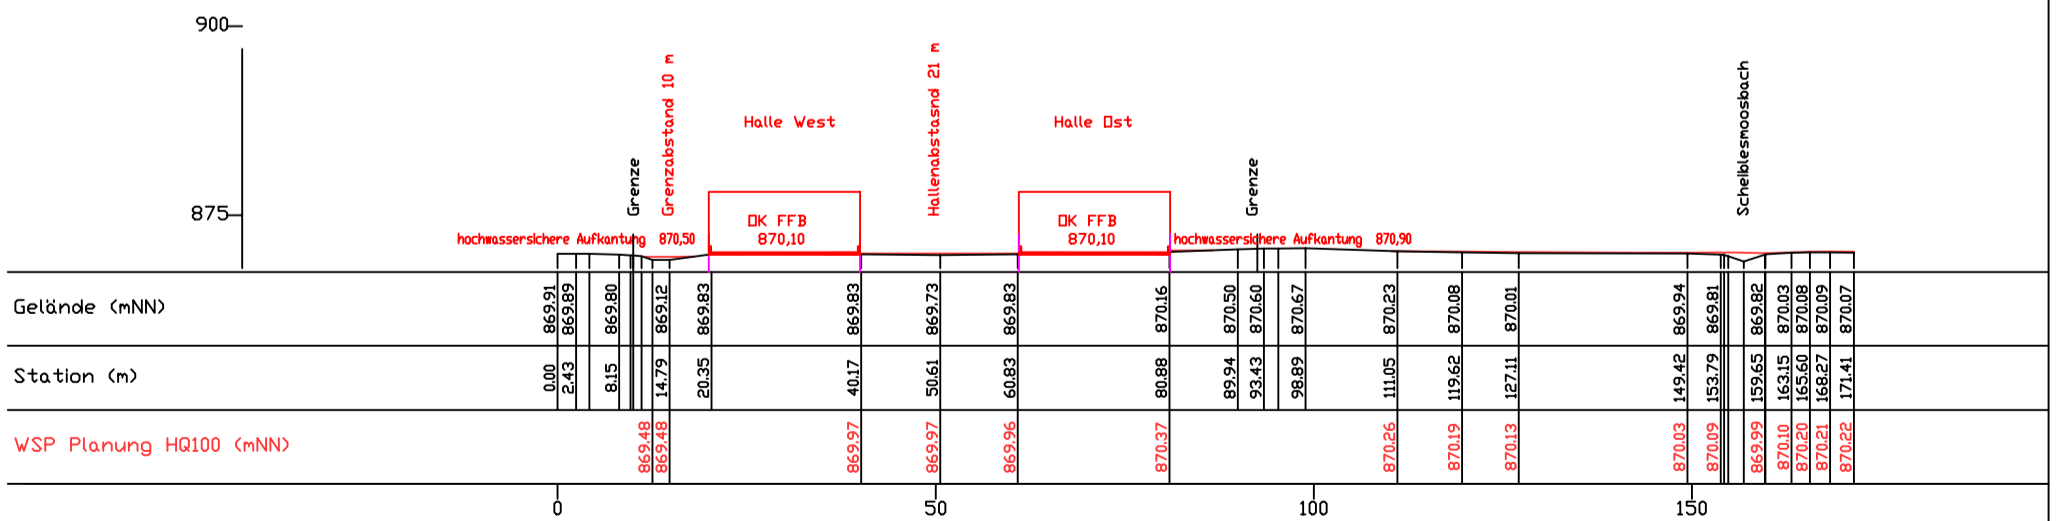

Planungsbüro  
H.Möst

Ingenieur-Büro für Hochbau  
Planung und Bauleitung

GELÄNDEPROFIL P1 und P2 \_ M 1:1000  
vorhabenbezogener Bebauungsplan "Erweiterung Fa. Möst"  
Entwurfsplanung

Stand: 02.10.2018