




Bestand - Profil 3

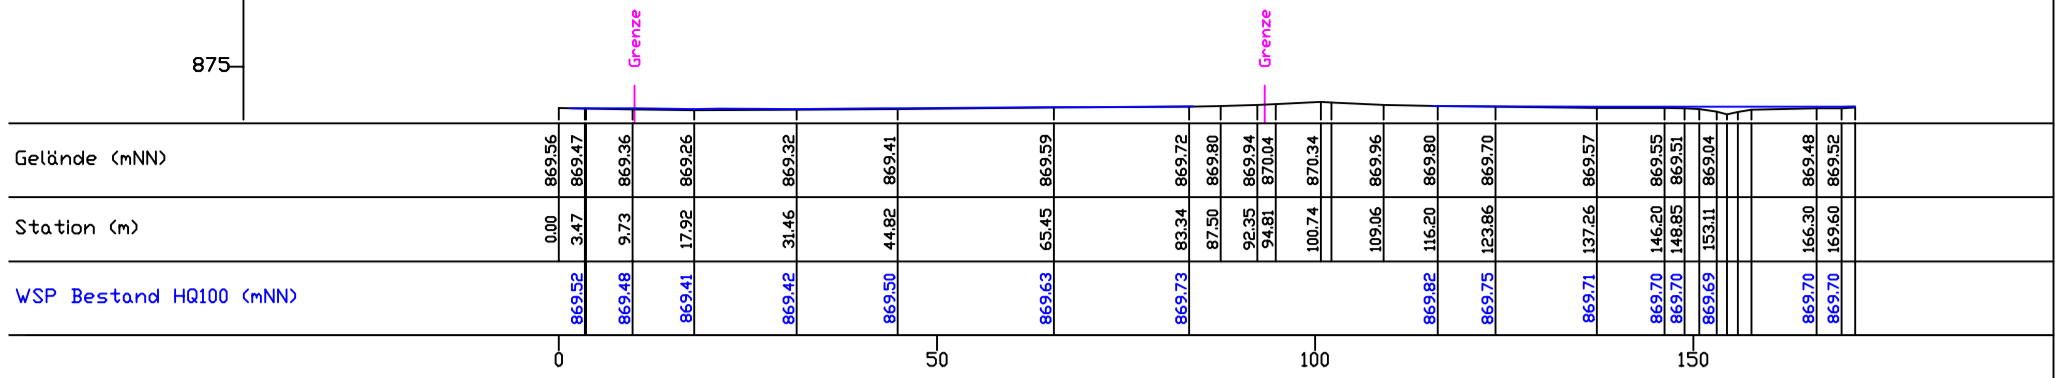



Planung Hallen West und Ost - Profil 3

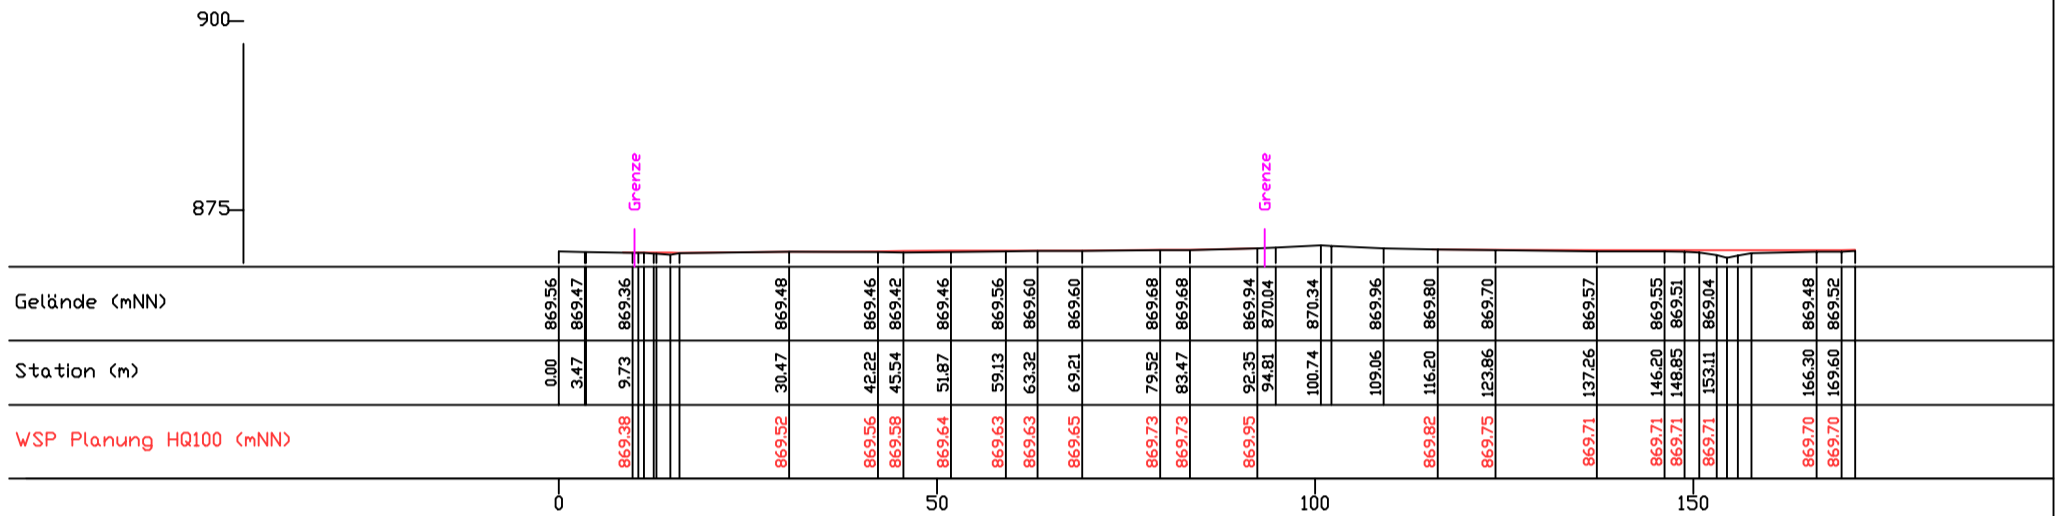

Bestand - Profil 4

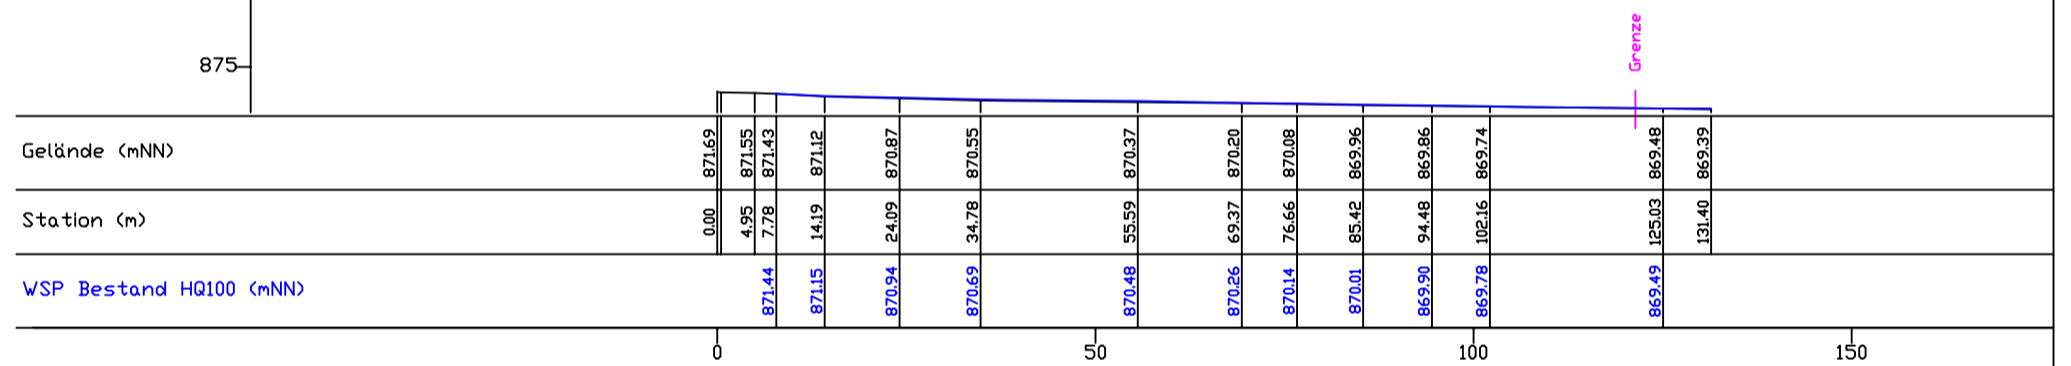

Planung Hallen West und Ost - Profil 4

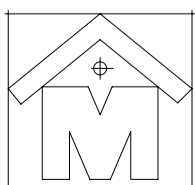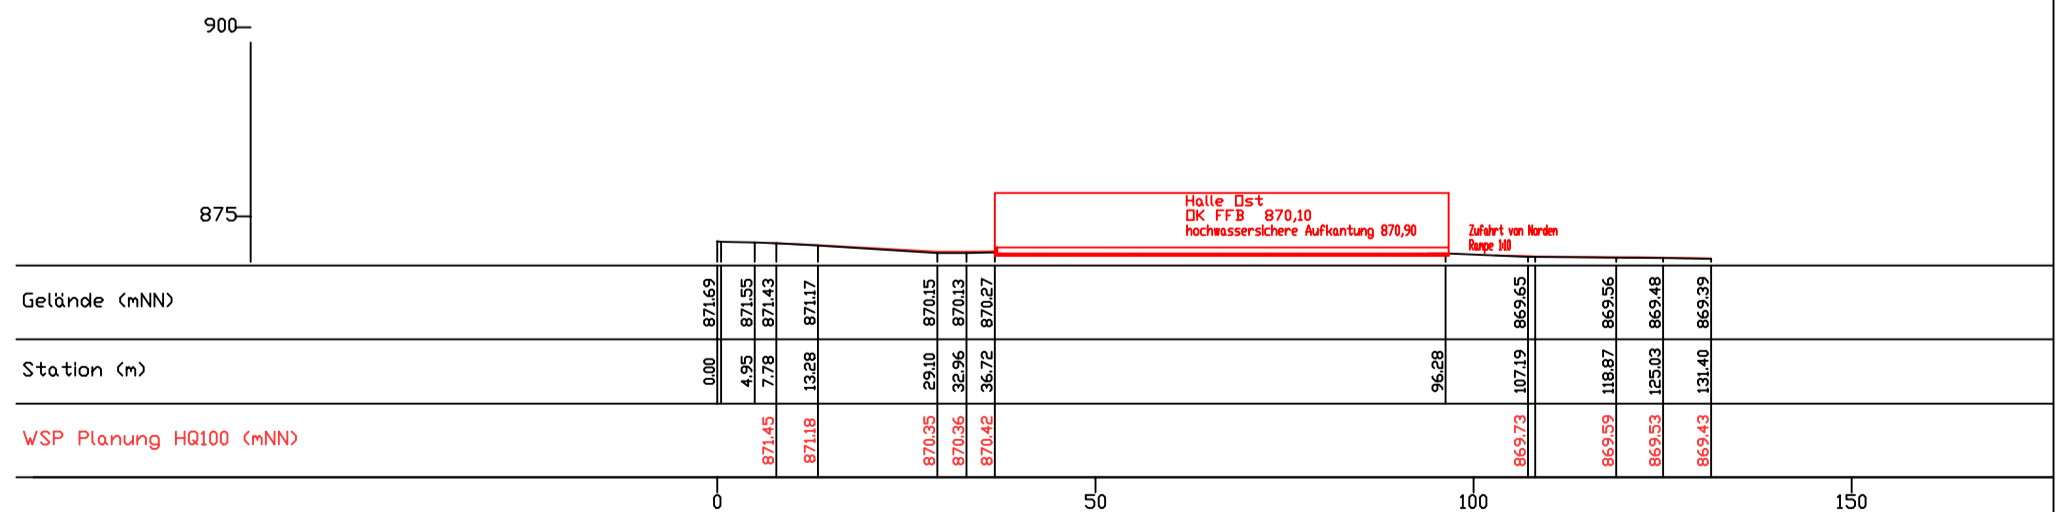

Planungsbüro  
H.Möst

Ingenieur-Büro für Hochbau  
Planung und Bauleitung

GELÄNDEPROFIL P3 und P4 \_ M 1:1000  
vorhabenbezogener Bebauungsplan "Erweiterung Fa. Möst"  
Entwurfsplanung

Stand: 02.10.2018