
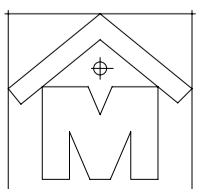
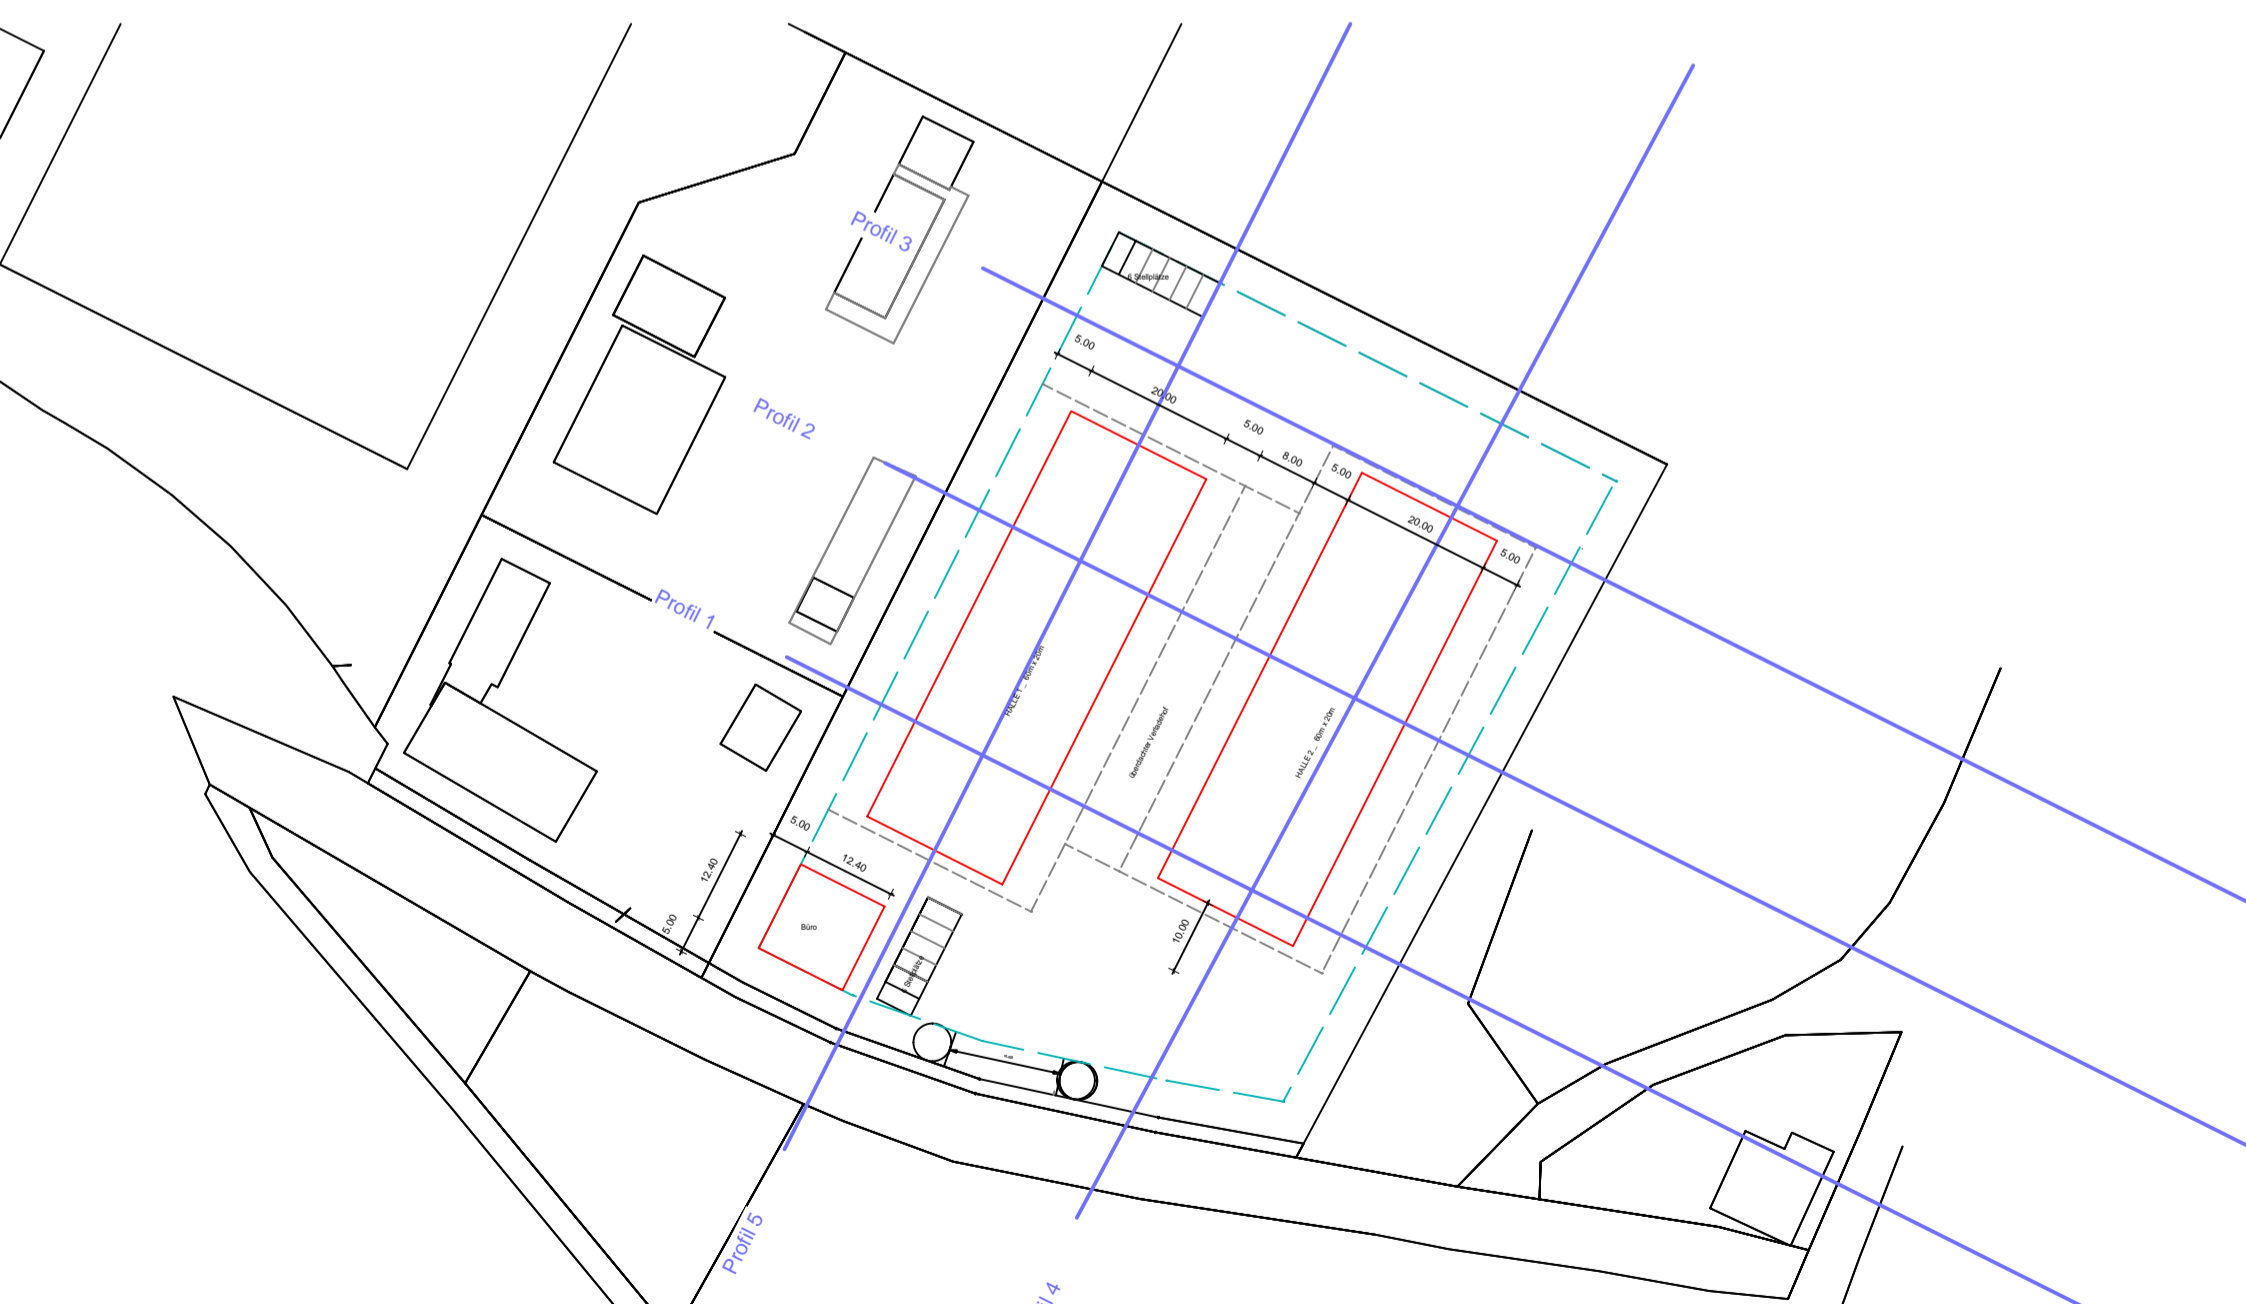


Planung Hallen West und Ost - Profil 5

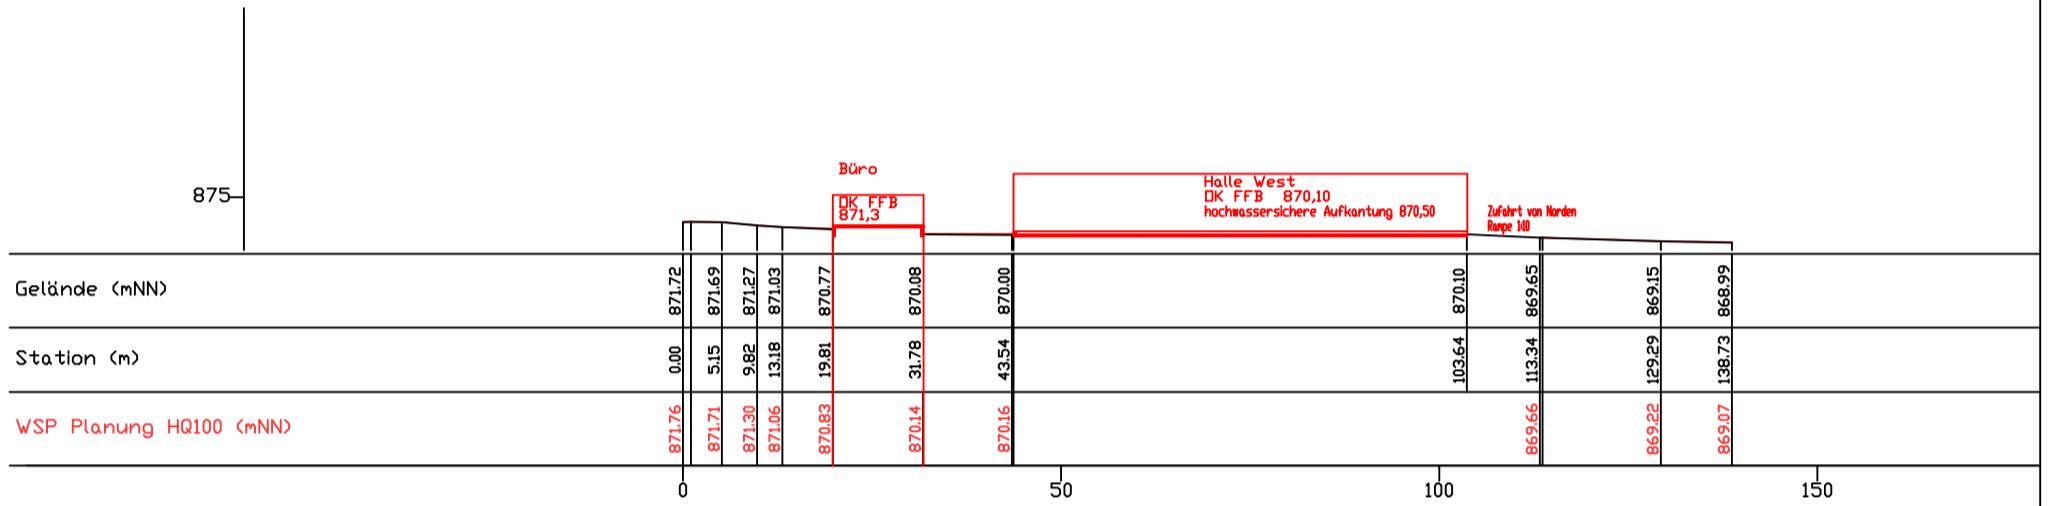

Planungsbüro  
H.Möst

Ingenieur-Büro für Hochbau  
Planung und Bauleitung

GELÄNDEPROFIL P5, LAGEPLAN Übersicht Profile \_ M 1:1000  
vorhabenbezogener Bebauungsplan "Erweiterung Fa. Möst"  
Entwurfsplanung

Stand: 02.10.2018