



Montagehalle 1
OSTANSICHT

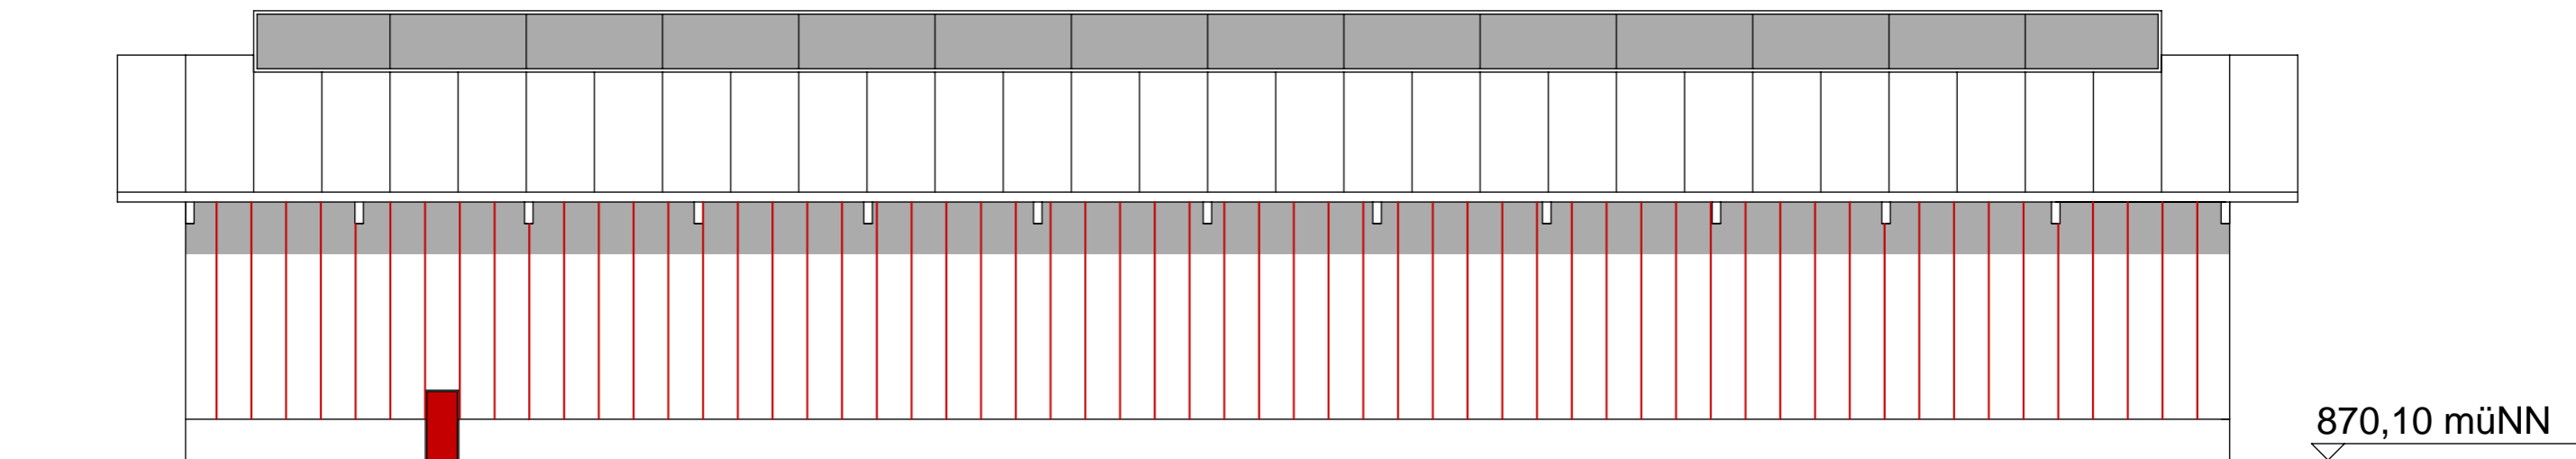

Montagehalle 2
OSTANSICHT

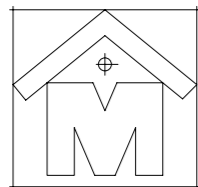

Planungsbüro
H.Möst

Ingenieur-Büro für Hochbau
Planung und Bauleitung

vorhabenbezogener Bebauungsplan "Erweiterung Fa. Möst"
Entwurfsplanung
M 1:200

OSTANSICHT
Montagehalle 1 _ Montagehalle 2

Stand: 02.10.2018