



Montagehalle 1
WESTANSICHT

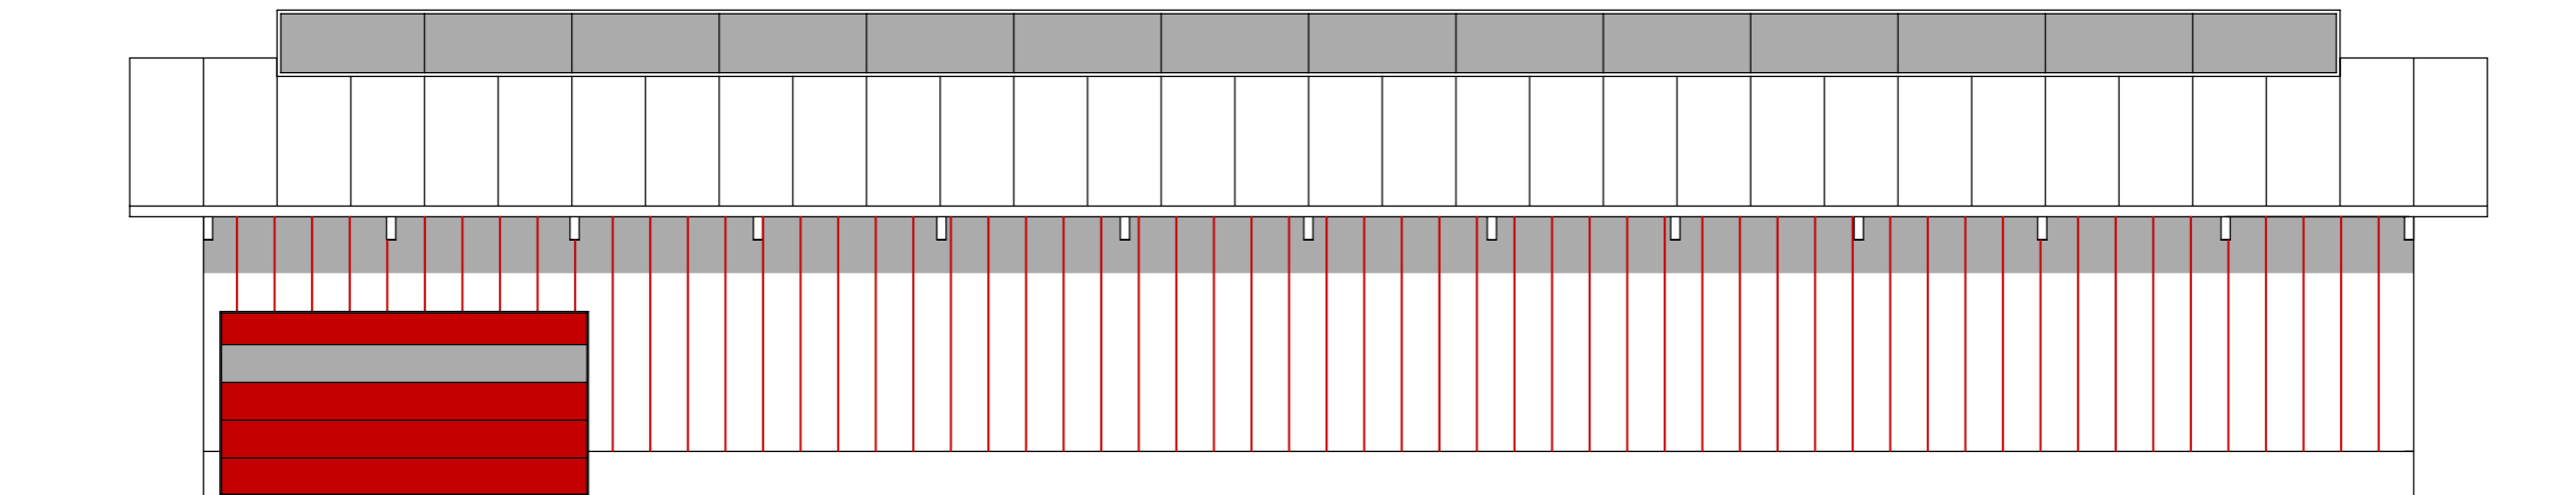

Montagehalle 2
WESTANSICHT

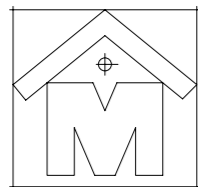

Planungsbüro
H.Möst

Ingenieur-Büro für Hochbau
Planung und Bauleitung

vorhabenbezogener Bebauungsplan "Erweiterung Fa. Möst"
Entwurfsplanung
M 1:200

WESTANSICHT
Montagehalle 1 _ Montagehalle 2

Stand: 13.09.2018