




Bestand - Profil 1

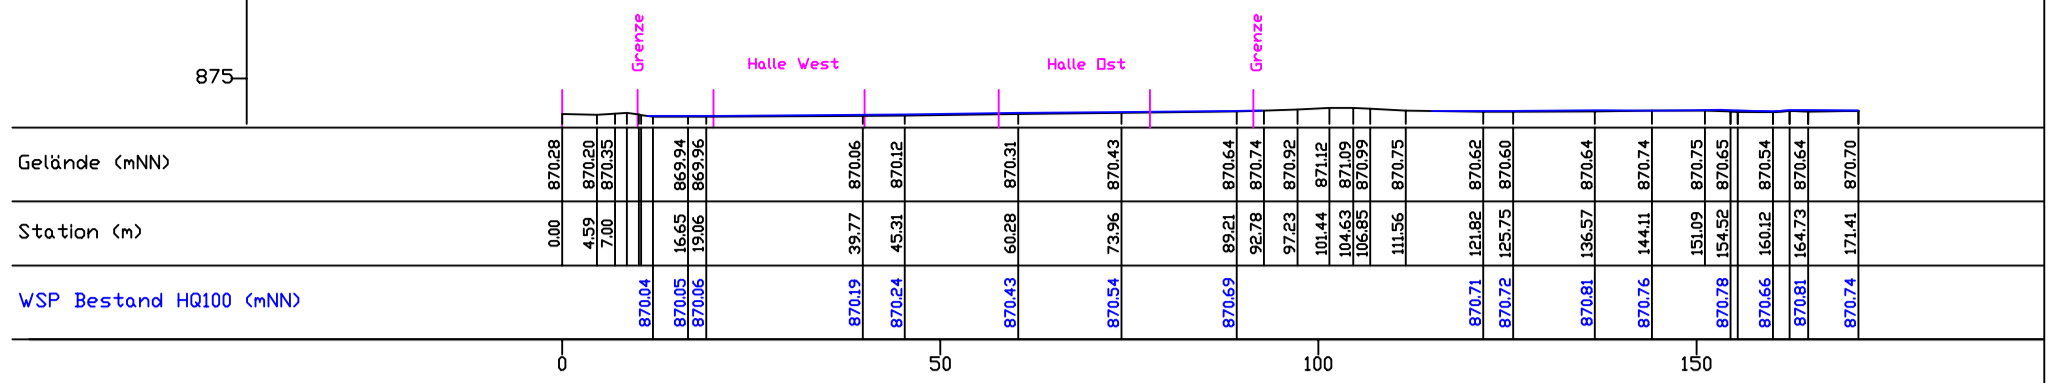



Planung Hallen West und Ost - Profil 1

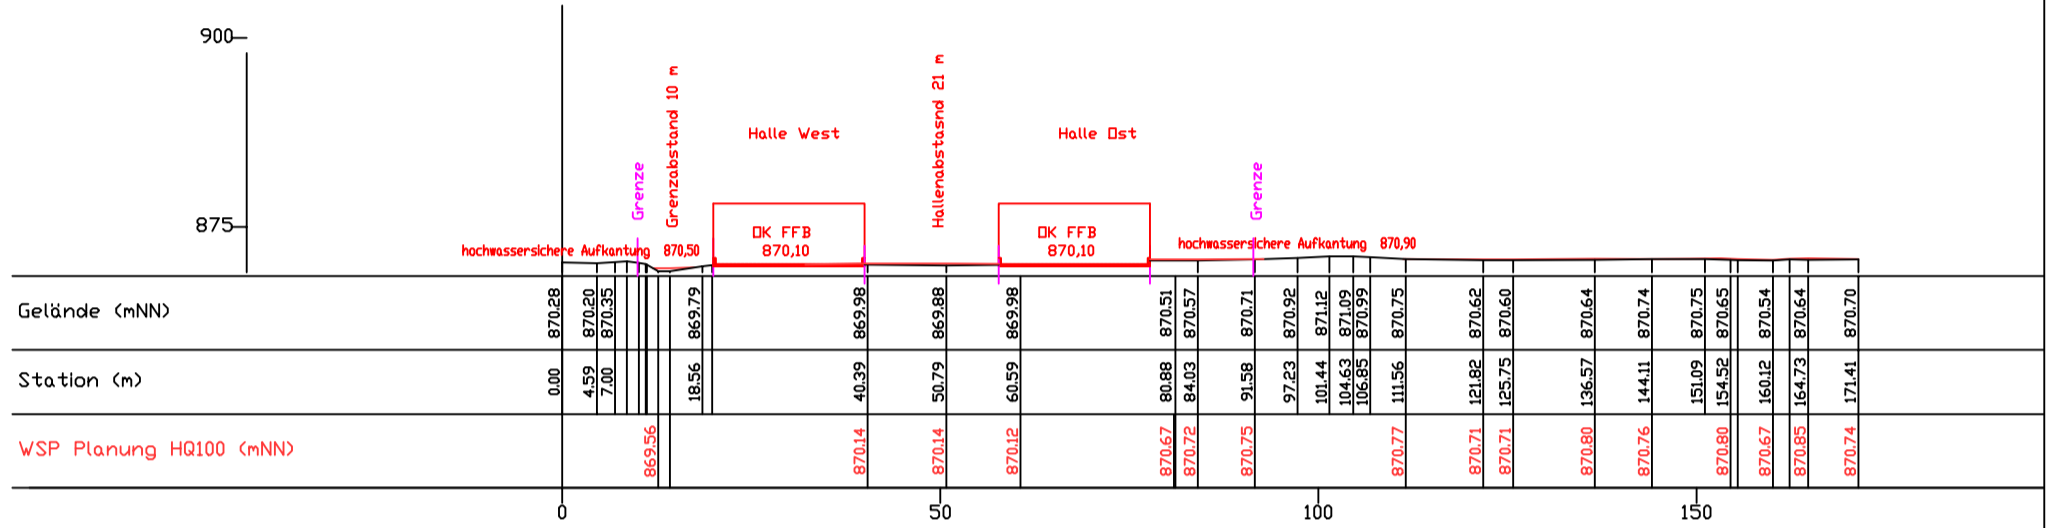

Bestand - Profil 2

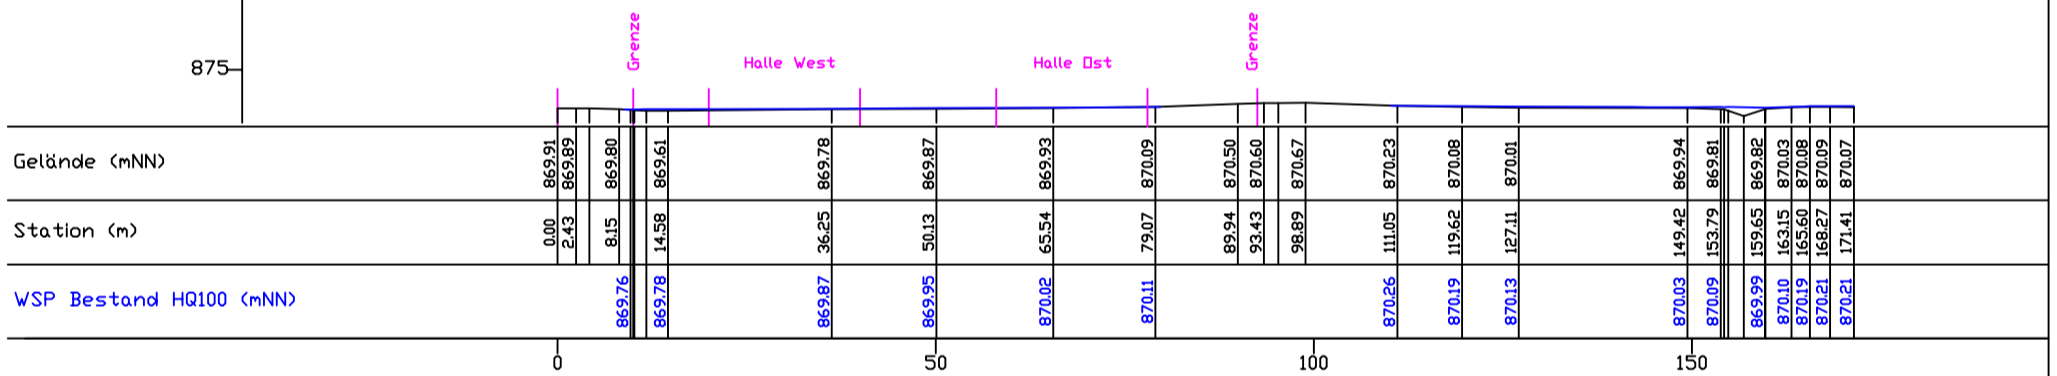

Planung Hallen West und Ost - Profil 2

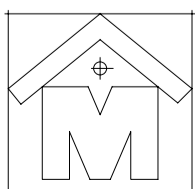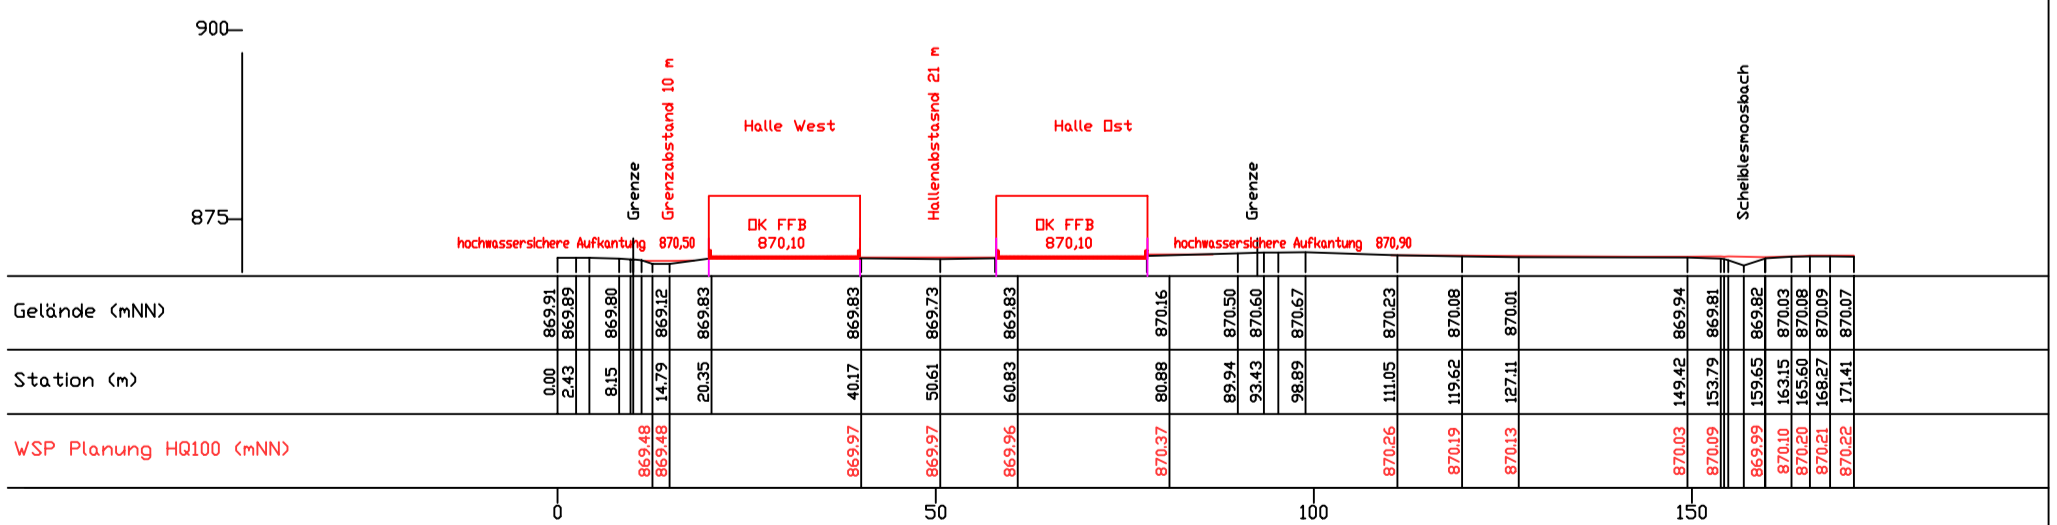

Planungsbüro
H.Möst

Ingenieur-Büro für Hochbau
Planung und Bauleitung

GELÄNDEPROFIL P1 und P2 _ M 1:1000
vorhabenbezogener Bebauungsplan "Erweiterung Fa. Möst"
Entwurfsplanung

Stand: 11.03.2020