




Bestand - Profil 3

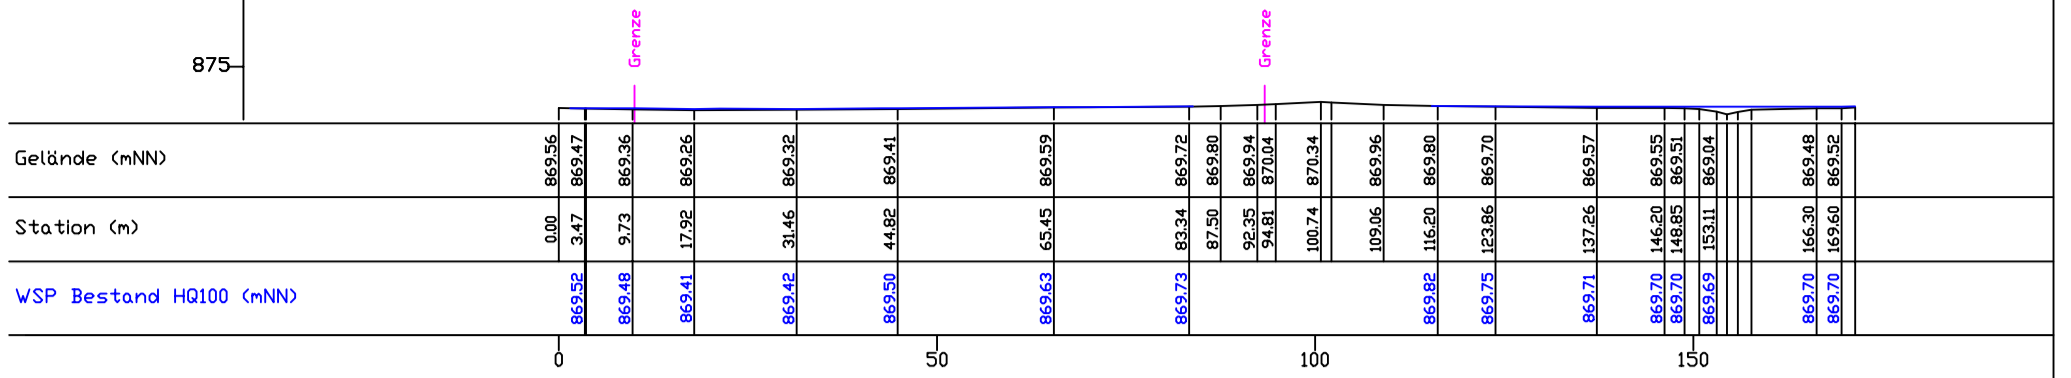



Planung Hallen West und Ost - Profil 3

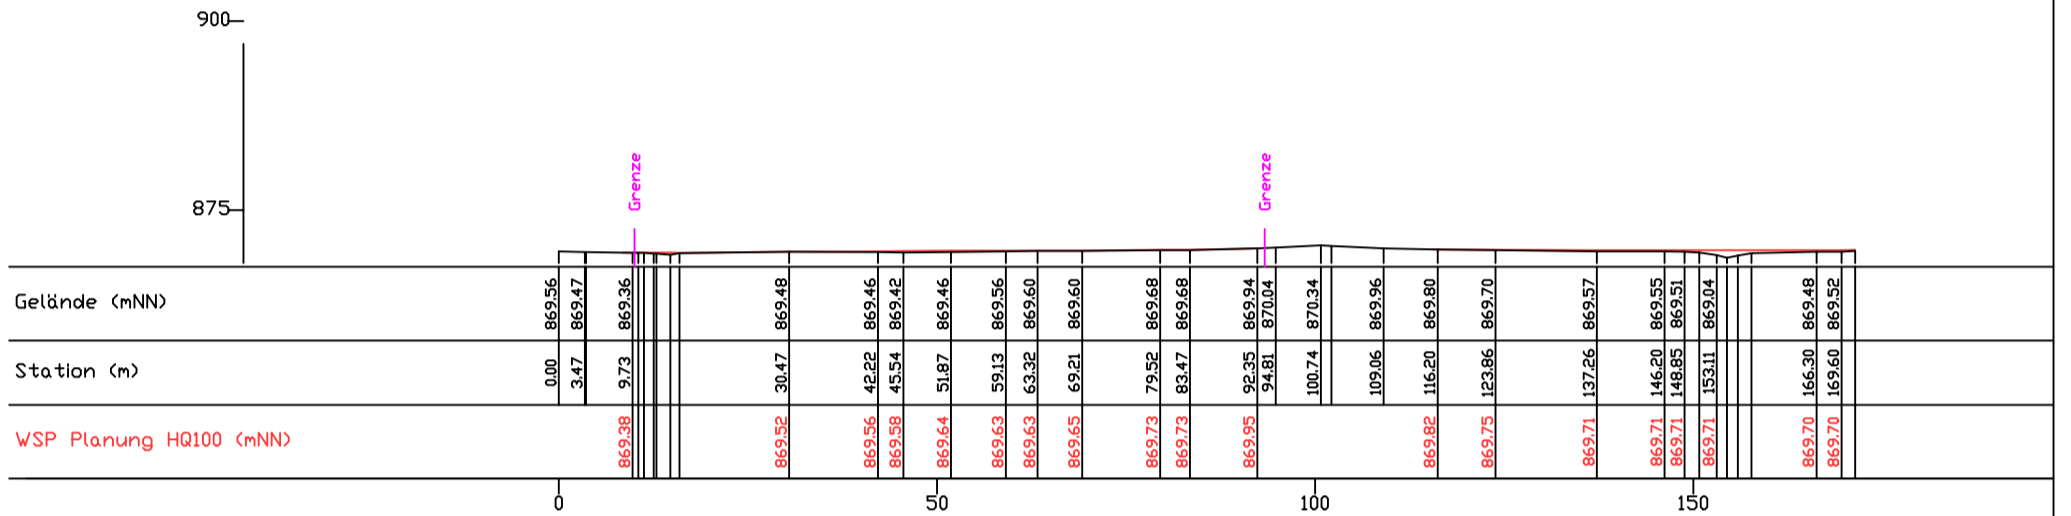

Bestand - Profil 4

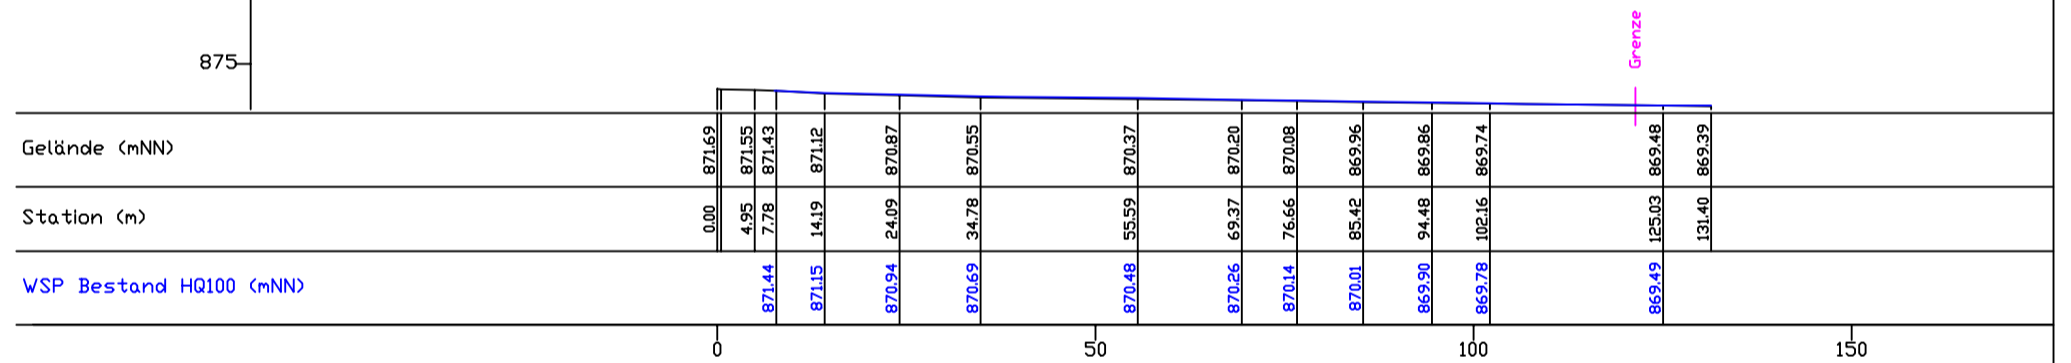

Planung Hallen West und Ost - Profil 4

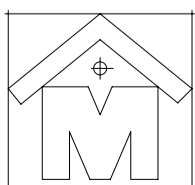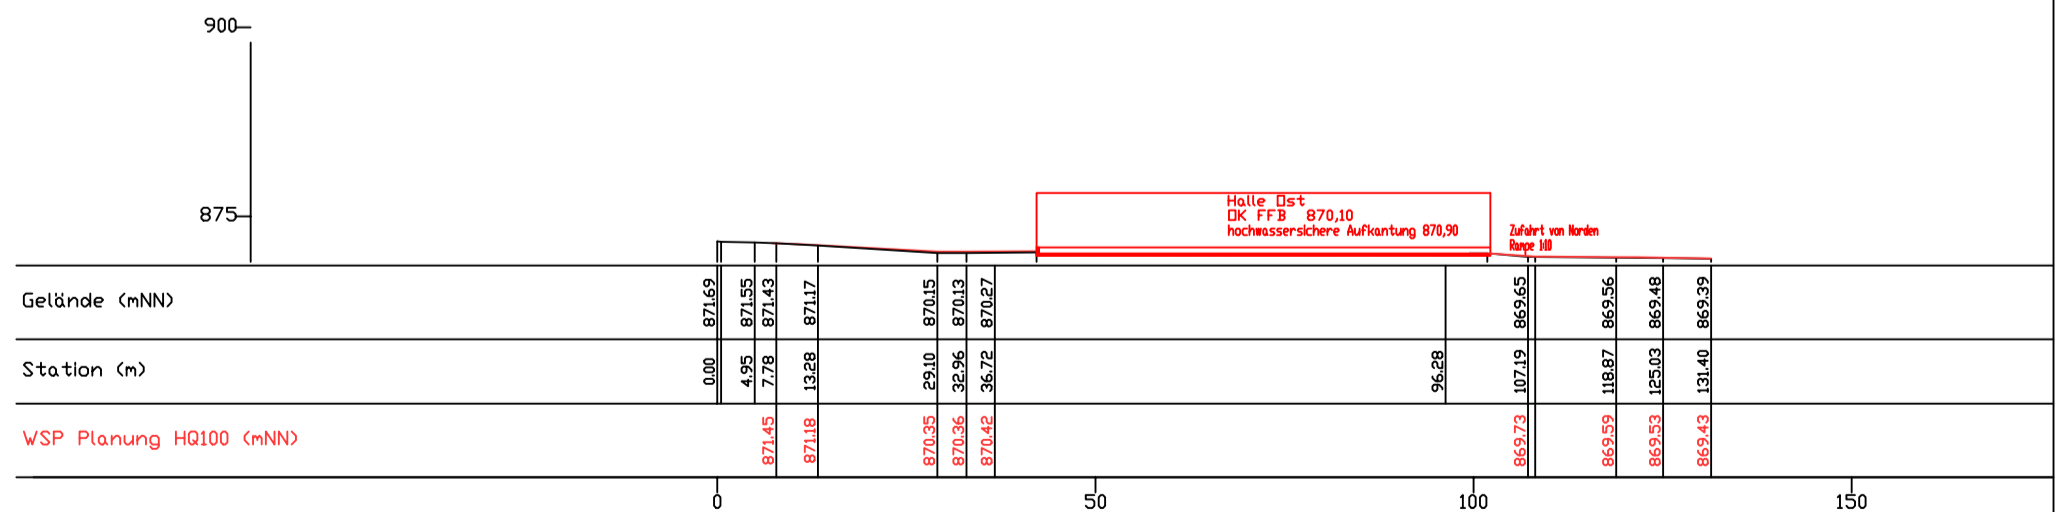

Planungsbüro
H.Möst

Ingenieur-Büro für Hochbau
Planung und Bauleitung

GELÄNDEPROFIL P3 und P4 _ M 1:1000
vorhabenbezogener Bebauungsplan "Erweiterung Fa. Möst"
Entwurfsplanung

Stand: 11.03.2020