
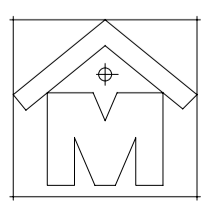
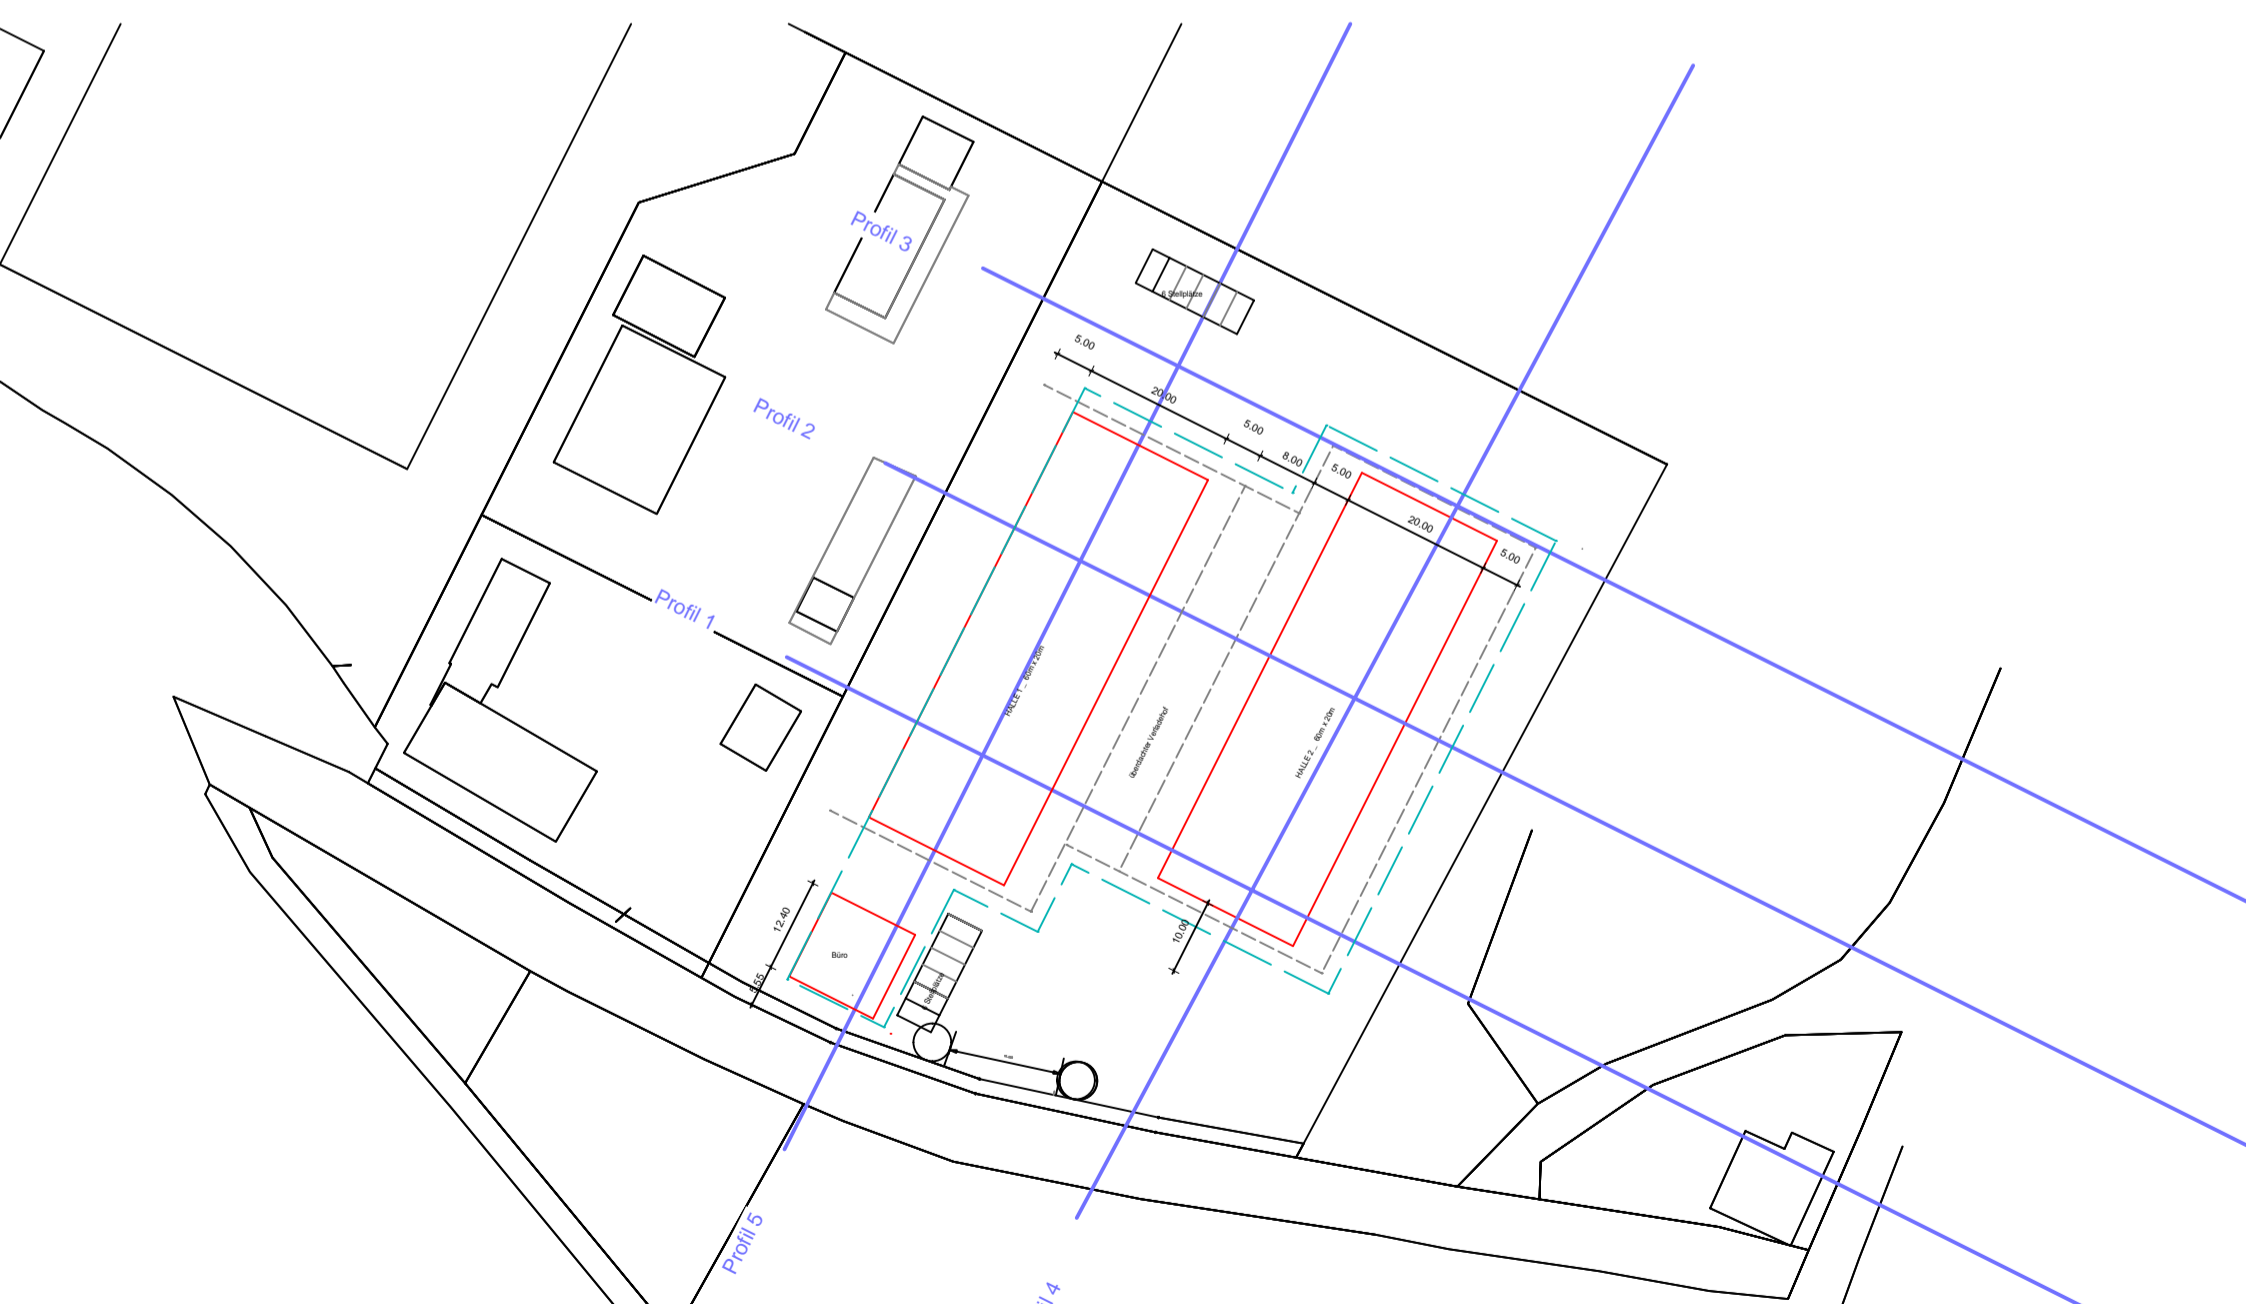


Planung Hallen West und Ost - Profil 5

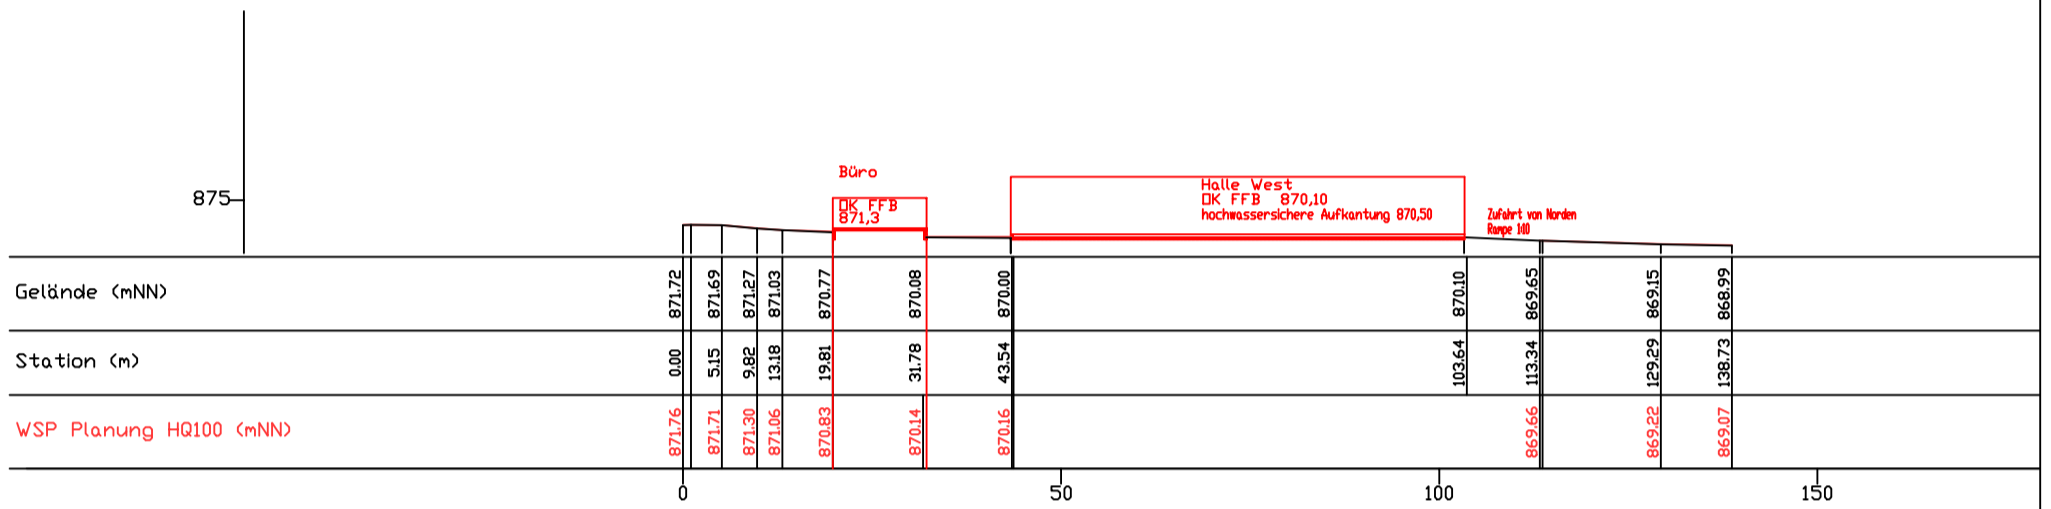

**Planungsbüro
H.Möst**
 Ingenieur-Büro für Hochbau
Planung und Bauleitung

GELÄNDEPROFIL P5, LAGEPLAN Übersicht Profile _ M 1:1000
 vorhabenbezogener Bebauungsplan "Erweiterung Fa. Möst"
 Entwurfsplanung

Stand: 11.03.2020