


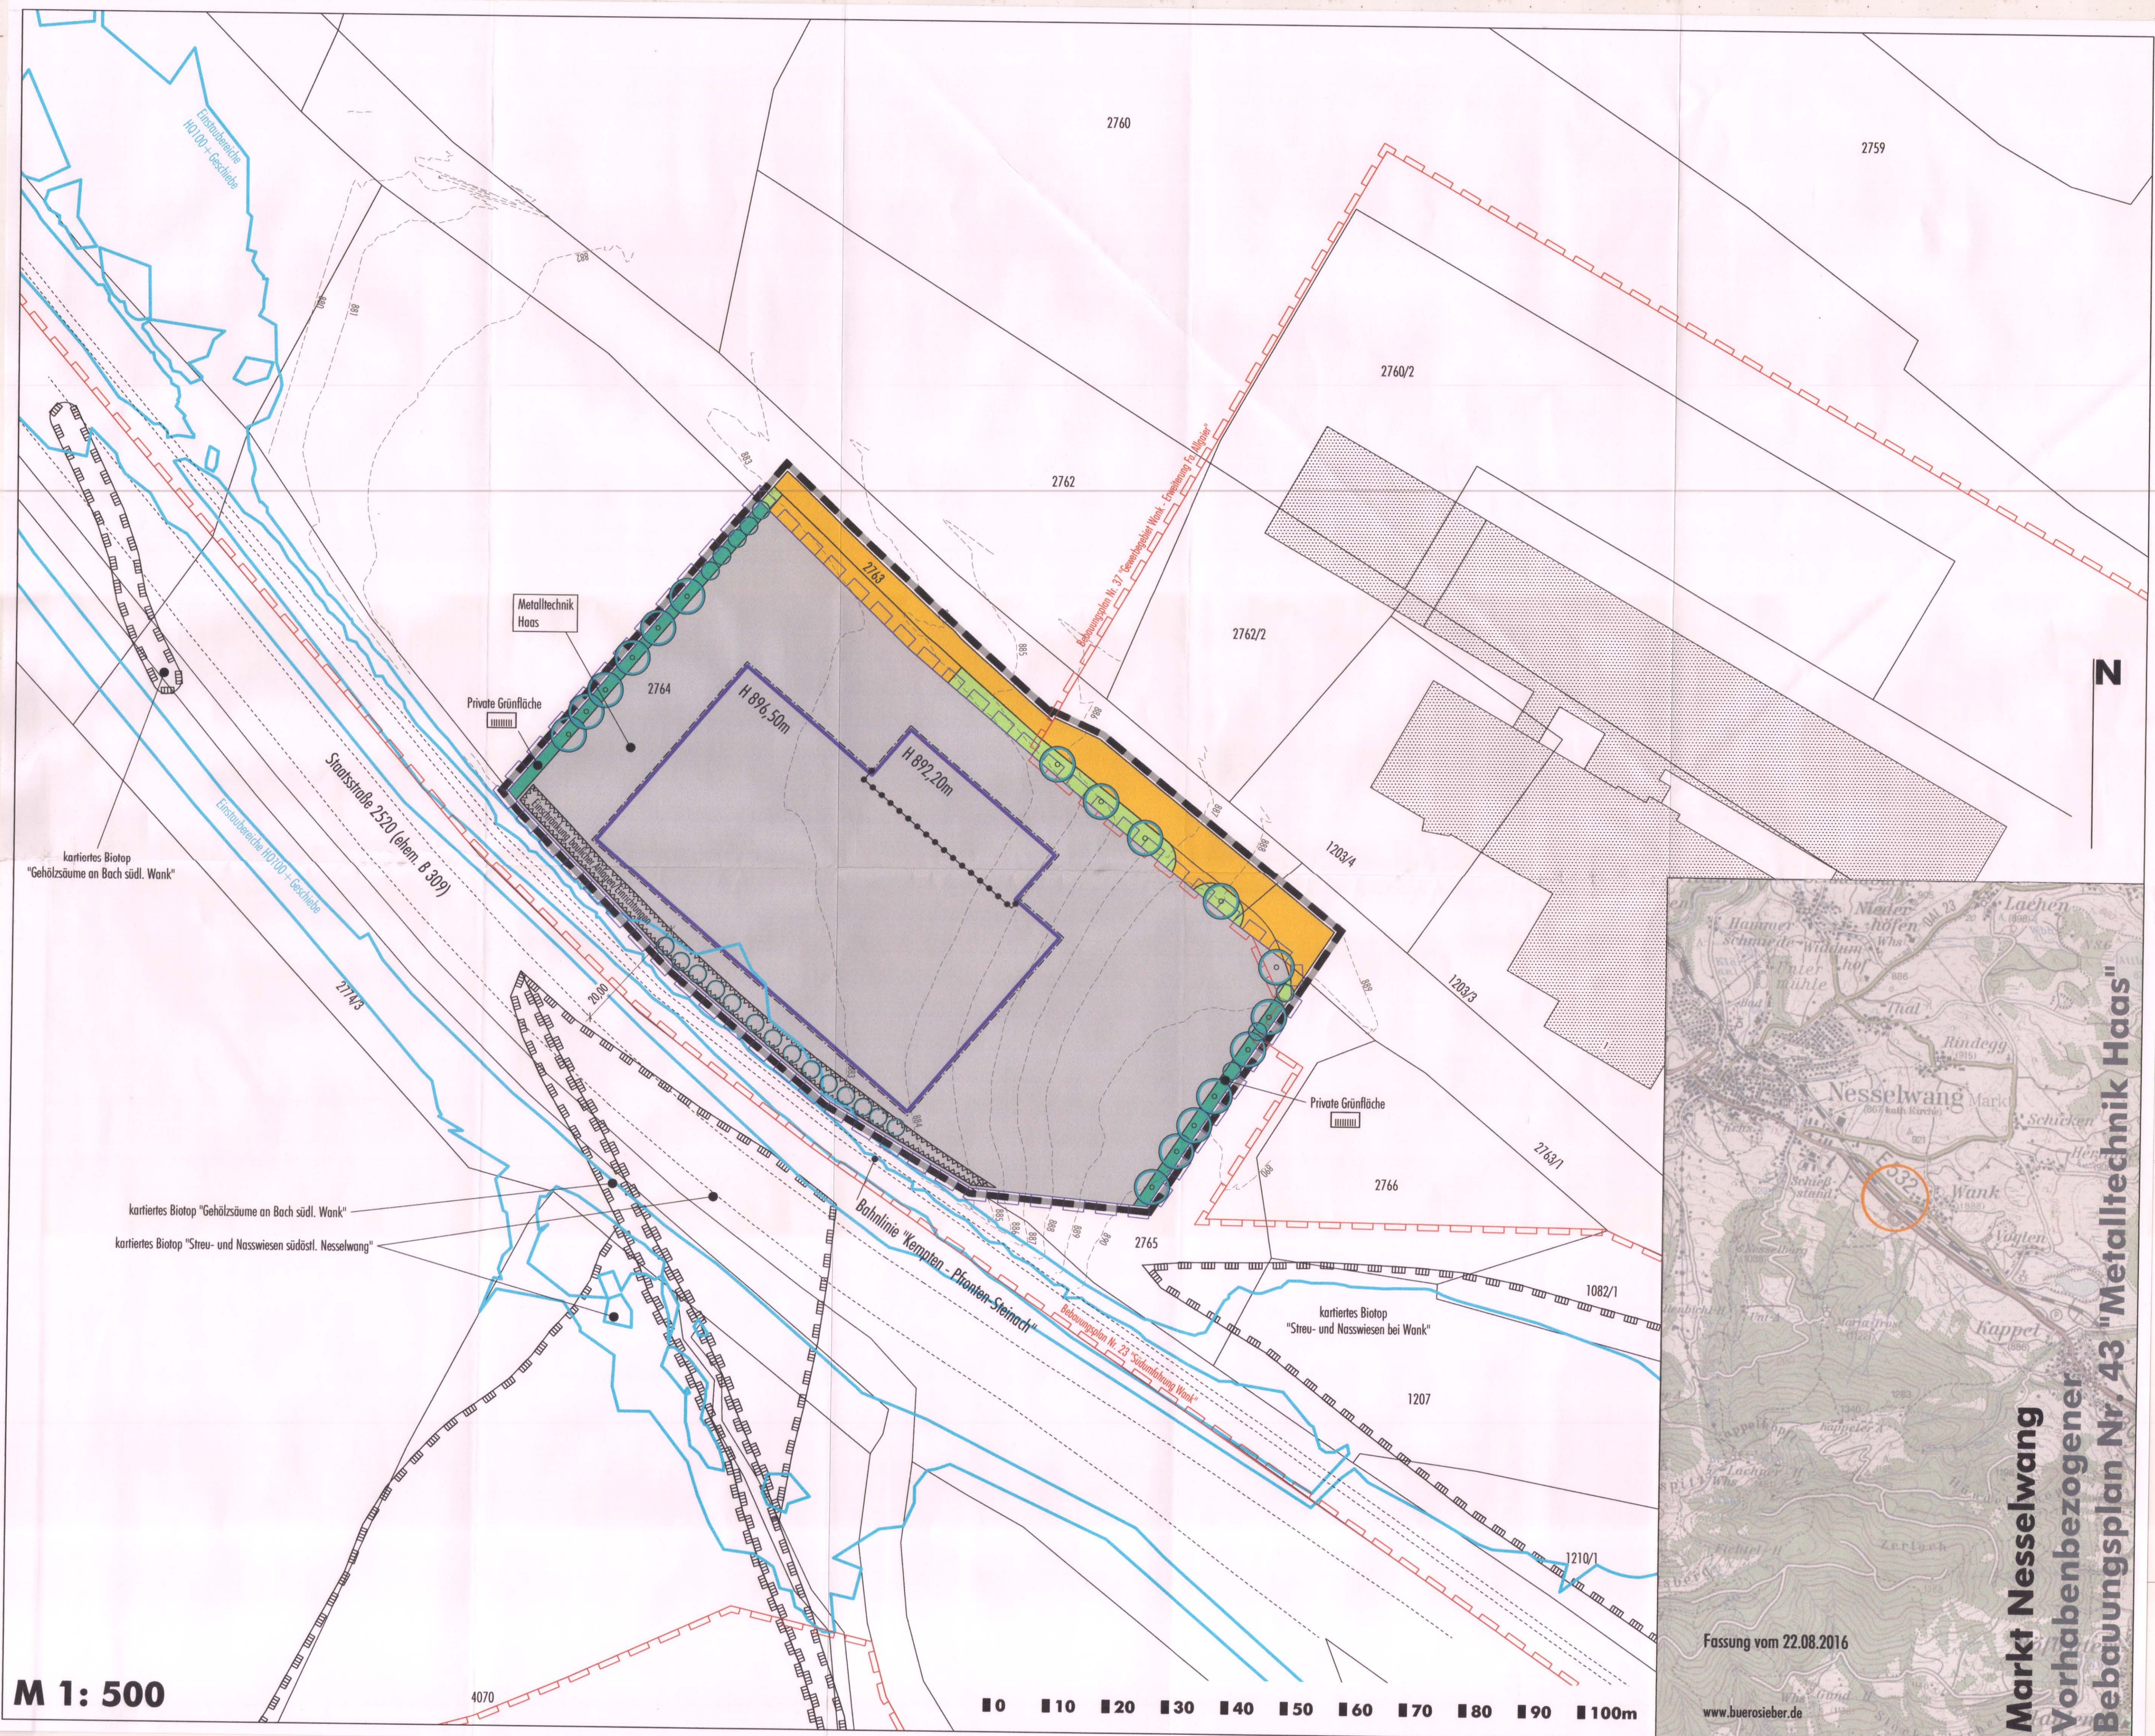

M 1: 500



Markt Nesselwang
Vorhabenbezogener
Bebauungsplan Nr. 43 "Metalltechnik Haas"

Fassung vom 22.08.2016

www.buerosieber.de